

ROMÂNIA
JUDEȚUL CARAȘ – SEVERIN
COMUNA GRĂDINARI
CONSILIUL LOCAL



HOTĂRÂRE

privind aprobarea dezmembrării imobilului înscris în CF nr. 37762 Grădinari, județul Caraș-Severin

Având în vedere:

- proiectul de hotărâre nr. 43/14.03.2025 privind aprobarea dezmembrării imobilului înscris în CF nr. 37762 Grădinari, județul Caraș-Severin - proiect elaborat din inițiativa Primarului Comunei Grădinari, domnul Ioan GOJE

- Referatul de aprobare al Primarului comunei Grădinari nr. 380/14.03.2025 al proiectului de hotărâre nr. 43/14.03.2025 privind aprobarea dezmembrării imobilului înscris în CF nr. 37762 Grădinari, județul Caraș-Severin,

- Raportul de specialitate nr. 381/14.03.2025 întocmit de d-l Emanuel Vasile CRAIA – Secretar General al comunei Grădinari prin care propune adoptarea unei hotărâri privind aprobarea dezmembrării imobilului înscris în CF nr. 37762 Grădinari, județul Caraș-Severin;

- raportul comisiilor de specialitate pe domenii de activitate ale Consiliului Local al Comunei Grădinari;

- documentația tehnică pentru dezmembrare întocmită de WGS-Topoteam S.R.L..

În conformitate cu:

- prevederile art. 25 alin. (2) din Legea cadastrului și publicității imobiliare nr. 7/1996, republicată, cu modificările și completările ulterioare;

- prevederile art. 879 alin. (2) și art. 880 din Legea nr. 287/2009 privind Codul Civil, republicată, cu modificările ulterioare;

- prevederile 18 lit. e din Ordinul nr. 600/2023 pentru aprobarea Regulamentului de recepție și înscriere în evidențele de cadastru și carte funciară;

În temeiul prevederilor art. 129, alin. 1, alin. 6, lit. c, art. 139 alin. (2) lit. g, art. 196, alin. (1), lit. a și art. 197 din O.U.G. nr. 57/2019 privind Codul administrativ, cu modificările și completările ulterioare, precum și ale Regulamentului de organizare și funcționare al Consiliului Local al comunei Grădinari,

Consiliul Local al Comunei Grădinari întrunit în ședința ordinară

HOTĂRĂȘTE:

Art. 1. – (1) Se aprobă dezmembrarea imobilului înscris în CF nr. 37762 Grădinari, județul Caraș-Severin, nr. cad. 37762, în suprafață totală de 7.300 mp în două loturi după cum urmează:

- LOT 1 în suprafață de 6.814 mp, categoria de folosință pășune intravilan;
- LOT 2 în suprafață de 486 mp, categoria de folosință pășune intravilan.

Art. 2. – Cu ducerea la îndeplinire a prezentei hotărâri se însărcinează domnul Ioan GOJE – Primarul comunei Grădinari și compartimentul de specialitate al Primarului comunei Grădinari.

Art. 3. – Prezenta hotărâre poate fi contestată în termenul și condițiile Legii nr. 554/2004 a contenciosului administrativ, cu modificările și completările ulterioare.

Art. 4. – Prezenta hotărâre, se va face publică: prin afișare și pe site-ul comunei Grădinari; intră în vigoare și se comunică în baza prevederilor art.197 alin.1 și 2 și art.198 alin.1 și 2 din O.U.G. nr. 57/2019 privind Codul Administrativ, la:

- Instituția Prefectului – Județul Caraș-Severin;
- Biorul de Cadastru și Publicitate Imobiliară Oravița;
- Primarul comunei Grădinari;
- Compartimentul Financiar Contabil, Taxe și Impozite Locale;
- Compartimentul Registrul Agricol.

GRĂDINARI
NR. 43
DATA 26.03.2025

PREȘEDINTE DE ȘEDINȚĂ,
Cristian-Daniel ADAM



CONTRASEMNEAZĂ,
SECRETARUL GENERAL AL COMUNEI GRĂDINARI,
Emanuel-Vasile CRAIA

Hotărâre adoptată de Consiliul Local al comunei Grădinari în ședința ordinară din data de 26 martie 2025, sistem de vot liber, cu un număr de 10 voturi „pentru”, 1 „abțineri” și 0 voturi „împotriva”.

PROCEDURI OBLIGATORII ULTERIOARE ADOPTĂRII HOTĂRÂRII CONSILIULUI LOCAL NR.43/2025¹

Nr. crt.	Operațiuni efectuate	Data ZZ/LL/AN	Semnătura persoanei responsabile să efectueze procedura
0	1	2	3
1.	Adoptarea hotărârii nr.43/2025 ¹⁾ s-a făcut cu majoritate ☐ simplă ☒ absolută ☐ calificată ²⁾	26/03/2025	
2.	Comunicarea către primar ²⁾	26/03/2025	
3.	Comunicarea către prefectul județului ³⁾	26/03/2025	
4.	Aducerea la cunoștință publică ⁴⁾⁺⁵⁾	26/03/2025	
5.	Comunicarea, numai în cazul celei cu caracter individual ⁴⁾⁺⁵⁾	.../.../.....	
6.	Hotărârea devine obligatorie ⁶⁾ sau produce efecte juridice ⁷⁾ , după caz	26/03/2025	

Extrase din Ordonanța de urgență a Guvernului nr.57/2019 privind Codul administrativ, cu modificările și completările ulterioare:

¹⁾ Art.139 alin.(1): „În exercitarea atribuțiilor ce îi revin, consiliul local adoptă hotărâri, cu majoritate absolută sau simplă, după caz.

(2) Prin excepție de la prevederile alin.(1), hotărârile privind dobândirea sau înstrăinarea dreptului de proprietate în cazul bunurilor imobile se adoptă de consiliul local cu majoritatea calificată definită la art.5 lit.dd), de două treimi din numărul consilierilor locali în funcție.“

²⁾ Art.197 alin.(2): „Hotărârile consiliului local se comunică primarului.“

³⁾ Art.197 alin.(1), adaptat: Secretarul general al comunei comunică Hotărârile consiliului local al comunei prefectului în cel mult 10 zile lucrătoare de la data adoptării ...

⁴⁾ Art.197 alin.(4): „Hotărârile ... se aduc la cunoștință publică și se comunică, în condițiile legii, prin grija secretarului general al comunei.“

⁵⁾ Art.199 alin.(1): „Comunicarea Hotărârilor ... cu caracter individual către persoanele cărora li se adresează se face în cel mult 5 zile de la data comunicării oficiale către prefect.“

⁶⁾ Art.198 alin.(1): „Hotărârile ... cu caracter normativ devin obligatorii de la data aducerii lor la cunoștință publică.“

⁷⁾ Art.199 alin. (2): „Hotărârile ... cu caracter individual produc efecte juridice de la data comunicării către persoanele cărora li se adresează.“

¹ Se completează cu numărul și anul Hotărârii consiliului local.

² Se bifează tipul de majoritate cu care s-a adoptat Hotărârea consiliului local.

ROMÂNIA
JUDEȚUL CARAȘ – SEVERIN
COMUNA GRĂDINARI
PRIMAR



Număr de înregistrare 380/14.03.2025

REFERAT DE APROBARE

al proiectului de hotărâre nr. 43 din 14 martie 2025 privind aprobarea dezmembrării imobilului înscris
în CF nr. 37762 Grădinari, județul Caraș-Severin

Prezentul referat de aprobare are la bază prevederile art. 6 alin. 3, art. 30 alin.1 lit. c și alin. 2 din Legea nr. 24/2000 privind normele de tehnică legislativă pentru elaborarea actelor normative, republicată, cu modificările și completările ulterioare precum și prevederile art. 136 alin. 8 din O.U.G. nr. 57/2019 privind Codul Administrativ, cu modificările și completările ulterioare, reprezentând instrumentul de motivare și prezentare a proiectului Hotărârii Consiliului Local nr. 42 din 14 martie 2025 privind aprobarea dezmembrării imobilului înscris în CF nr. 37762 Grădinari, județul Caraș-Severin.

Având în vedere:

- art. 879 alin. 2 și 5 și art. 880 alin. 1 din Codul Civil al României, adoptat prin Legea nr.287/2009, republicat, cu modificările și completările ulterioare, care prevăd:

Art.879 - (2) De asemenea, imobilul înscris în cartea funciară se modifică și prin dezlipiri, dacă se desparte o parte din imobil sau se micsorează întinderea acestuia.

(5) Operațiunile de modificare a imobilului înscris în cartea funciară, prin alipiri sau dezlipiri, au caracter material și nu implică niciun transfer de proprietate.

Art.880 - (1) În caz de alipire sau dezlipire, imobilele rezultate se vor transcrie în cărți funciare noi, cu menționarea noului număr cadastral pentru fiecare imobil, iar cartea funciară sau, după caz, vechile cărți funciare se vor închide, fără a se mai putea redeschide pentru alte înscrieri."

- Art. 18 lit. e din Ordinul nr. 600/2023 pentru aprobarea Regulamentului de recepție și înscriere în evidențele de cadastru și carte funciară, care prevăd:

Art. 18 - Documentatiile cadastrale întocmite la cerere, în vederea înscrierii în evidențele de cadastru și carte funciară, pot fi:

(...)

e) documentație pentru dezlipire/alipire teren;

- art. 25 alin. 2 din Legea nr. 7/1996 a cadastrului și proprietății imobiliare, republicată, cu modificările și completările ulterioare, prevede:

" Art. 25 – (2) Actele de alipire și dezlipire a imobilelor înscrise în cartea funciară se încheie în formă autentică".

Analizând documentația tehnică pentru dezmembrare întocmită de WGS-Topoteam S.R.L. și având în vedere cele prezentate mai sus, vin în fața Consiliului Local al comunei Grădinari cu rugămintea adoptării proiectului de hotărâre nr. 43 din 14 martie 2025 privind aprobarea dezmembrării imobilului înscris în CF nr. 37762 Grădinari, județul Caraș-Severin, în forma în care a fost redactat.

PRIMARUL COMUNEI GRĂDINARI,

Ioan GOJE

ROMÂNIA
JUDEȚUL CARAȘ – SEVERIN
COMUNA GRĂDINARI
CONSILIUL LOCAL
COMISIA DE SPECIALITATE NR. 1

Comisia pentru activități economico-financiare, amenajarea teritoriului și urbanism,
agricultură, gospodărie comunală, protecția mediului și turism



AVIZUL

Nr. 36 din 24 martie 2025

pentru P.H.C.L. nr. 43 din 14 martie 2025 privind aprobarea dezmembrării imobilului
înscris în CF nr. 37762 Grădinari, județul Caraș-Severin

Având în vedere Referatul de aprobare al Primarului comunei Grădinari nr. 380 din 14.03.2025 al proiectului de hotărâre nr. 43 din 14 martie 2025 privind aprobarea dezmembrării imobilului înscris în CF nr. 37762 Grădinari, județul Caraș-Severin – proiect elaborat la inițiativa Primarului comunei Grădinari, în temeiul prevederilor art. 125 alin. (1) lit.b) din Ordonanța de urgență a Guvernului nr. 57/2019 privind Codul administrativ, cu modificările și completările ulterioare, respectiv al prevederilor art. 15 alin. (1) lit. b) din Regulamentul de organizare și funcționare a consiliului local,

Comisia pentru activități economico-financiare, amenajarea teritoriului și urbanism, agricultură, gospodărie comunală, protecția mediului și turism adoptă următorul aviz:

Art. 1. – Se **avizează favorabil** proiectul de hotărâre a consiliului local nr. 43 din 14 martie 2025 privind aprobarea dezmembrării imobilului înscris în CF nr. 37762 Grădinari, județul Caraș-Severin, **fără amendamente**.

Art. 2. – Prezentul aviz se comunică prin grija secretarului comisiei, în termenul recomandat, secretarului general al Comunei Grădinari.

PREȘEDINTE,
Ion-Dan DRĂGHINA



SECRETAR,
Ionuț-Marius BUTAN

Butan

ROMÂNIA
JUDEȚUL CARAȘ – SEVERIN
COMUNA GRĂDINARI
CONSILIUL LOCAL
COMISIA DE SPECIALITATE NR. 2

Comisia pentru administrație publică, juridică și de disciplină, apărarea ordinii și liniștii publice, a drepturilor cetățenești



AVIZUL

Nr. 36 din 24 martie 2025

pentru P.H.C.L. nr. 43 din 14 martie 2025 privind aprobarea dezmembrării imobilului înscris în CF nr. 37762 Grădinari, județul Caraș-Severin

Având în vedere Referatul de aprobare al Primarului comunei Grădinari nr. 380 din 14.03.2025 al proiectului de hotărâre nr. 43 din 14 martie 2025 privind aprobarea dezmembrării imobilului înscris în CF nr. 37762 Grădinari, județul Caraș-Severin – proiect elaborat la inițiativa Primarului comunei Grădinari, în temeiul prevederilor art. 125 alin. (1) lit.b) din Ordonanța de urgență a Guvernului nr. 57/2019 privind Codul administrativ, cu modificările și completările ulterioare, respectiv al prevederilor art. 15 alin. (1) lit. b) din Regulamentul de organizare și funcționare a consiliului local,

Comisia pentru administrație publică, juridică și de disciplină, apărarea ordinii și liniștii publice, a drepturilor cetățenești adoptă următorul aviz:

Art. 1. – Se avizează favorabil proiectul de hotărâre a consiliului local nr. 43 din 14 martie 2025 privind aprobarea dezmembrării imobilului înscris în CF nr. 37762 Grădinari, județul Caraș-Severin, fără amendamente.

Art. 2. – Prezentul aviz se comunică prin grija secretarului comisiei, în termenul recomandat, secretarului general al Comunei Grădinari.

PREȘEDINTELE COMISIEI,
Marcel MÎRȘA



SECRETARUL COMISIEI,
Valentin-Ovidiu FIRCA

ROMÂNIA
JUDEȚUL CARAȘ – SEVERIN
COMUNA GRĂDINARI
CONSILIUL LOCAL
COMISIA DE SPECIALITATE NR. 3
Comisia pentru învățământ, sănătate și familie, știință, culte și sport



AVIZUL

Nr. 36 din 24 martie 2025

**pentru P.H.C.L. nr. 43 din 14 martie 2025 privind aprobarea dezmembrării imobilului
înscris în CF nr. 37762 Grădinari, județul Caraș-Severin**

Având în vedere Referatul de aprobare al Primarului comunei Grădinari nr. 380 din 14.03.2025 al proiectului de hotărâre nr. 43 din 14 martie 2025 privind aprobarea dezmembrării imobilului înscris în CF nr. 37762 Grădinari, județul Caraș-Severin – proiect elaborat la inițiativa Primarului comunei Grădinari, în temeiul prevederilor art. 125 alin. (1) lit.b) din Ordonanța de urgență a Guvernului nr. 57/2019 privind Codul administrativ, cu modificările și completările ulterioare, respectiv al prevederilor art. 15 alin. (1) lit. b) din Regulamentul de organizare și funcționare a consiliului local,

Comisia pentru învățământ, sănătate și familie, știință, culte și sport adoptă următorul aviz:

Art. 1. – Se avizează favorabil proiectul de hotărâre a consiliului local nr. 43 din 14 martie 2025 privind aprobarea dezmembrării imobilului înscris în CF nr. 37762 Grădinari, județul Caraș-Severin, fără amendamente.

Art. 2. – Prezentul aviz se comunică prin grija secretarului comisiei, în termenul recomandat, secretarului general al Comunei Grădinari.

PREȘEDINTE,
Ioan-Bogdan ROMĂNU



SECRETAR,
Claudiu-Dănuț GRUIA

ROMÂNIA
JUDEȚUL CARAȘ – SEVERIN
COMUNA GRĂDINARI
SECRETAR GENERAL



NR. 381/14.03.2025

DE ACORD
PRIMAR

Ioan GOJE



RAPORT DE SPECIALITATE

la proiectul de hotărâre nr. 43 din 14 martie 2025 privind aprobarea dezmembrării imobilului înscris în CF nr. 37762 Grădinari, județul Caraș-Severin

Prezentul raport de specialitate are la bază prevederile art. 6 alin. 3, art. 30 alin.1 lit. c și alin. 2 din Legea nr. 24/2000 privind normele de tehnică legislativă pentru elaborarea actelor normative, republicată, cu modificările și completările ulterioare precum și prevederile art. 136 alin. 8 din O.U.G. nr. 57/2019 privind Codul Administrativ, cu modificările și completările ulterioare, reprezentând instrumentul de motivare și prezentare a proiectului Hotărârii Consiliului Local nr. 42 din 14 martie 2025 privind aprobarea dezmembrării imobilului înscris în CF nr. 37762 Grădinari, județul Caraș-Severin.

Având în vedere:

- art. 879 alin. 2 și 5 și art. 880 alin. 1 din Codul Civil al României, adoptat prin Legea nr.287/2009, republicat, cu modificările și completările ulterioare, care prevăd:

Art.879 - (2) De asemenea, imobilul înscris în cartea funciară se modifică și prin dezlipiri, dacă se desparte o parte din imobil sau se micsorează întinderea acestuia.

(5) Operațiunile de modificare a imobilului înscris în cartea funciară, prin alipiri sau dezlipiri, au caracter material și nu implică niciun transfer de proprietate.

Art.880 - (1) În caz de alipire sau dezlipire, imobilele rezultate se vor transcrie în cărți funciare noi, cu menționarea noului număr cadastral pentru fiecare imobil, iar cartea funciară sau, după caz, vechile cărți funciare se vor închide, fără a se mai putea redeschide pentru alte înscrieri."

- Art. 18 lit. e din Ordinul nr. 600/2023 pentru aprobarea Regulamentului de recepție și înscriere în evidențele de cadastru și carte funciară, care prevăd:

Art. 18 - Documentatiile cadastrale întocmite la cerere, în vederea înscrierii în evidențele de cadastru și carte funciară, pot fi:

(...)

e) documentație pentru dezlipire/alipire teren;

- art. 25 alin. 2 din Legea nr. 7/1996 a cadastrului și proprietății imobiliare, republicată, cu modificările și completările ulterioare, prevede:

" Art. 25 – (2) Actele de alipire și dezlipire a imobilelor înscrise în cartea funciară se încheie în formă autentică".

Analizând documentația tehnică pentru dezmembrare întocmită de WGS-Topoteam S.R.L. și având în vedere cele prezentate mai sus, consider legală și oportună aprobarea proiectului de hotărâre nr. 66 din 23.06.2023 privind aprobarea dezmembrării imobilului înscris în CF nr. 37762 Grădinari, județul Caraș-Severin.

ÎNTOCMIT,
SECRETARUL GENERAL AL COMUNEI GRĂDINARI
Emanuel Vasile CRAIA

ROMÂNIA
JUDEȚUL CARAȘ – SEVERIN
COMUNA GRĂDINARI
PRIMAR



PROIECT

Nr. de înregistrare 43/14.03.2025

HOTĂRÂRE

privind aprobarea dezmembrării imobilului înscris în CF nr. 37762 Grădinari, județul Caraș-Severin

Având în vedere:

- proiectul de hotărâre nr. ../14.03.2025 privind aprobarea dezmembrării imobilului înscris în CF nr. 37762 Grădinari, județul Caraș-Severin - proiect elaborat din inițiativa Primarului Comunei Grădinari, domnul Ioan GOJE

- Referatul de aprobare al Primarului comunei Grădinari nr. ../14.03.2025 al proiectului de hotărâre nr. ../14.03.2025 privind aprobarea dezmembrării imobilului înscris în CF nr. 37762 Grădinari, județul Caraș-Severin,

- Raportul de specialitate nr. ../14.03.2025 întocmit de d-l Emanuel Vasile CRAIA – Secretar General al comunei Grădinari prin care propune adoptarea unei hotărâri privind aprobarea dezmembrării imobilului înscris în CF nr. 37762 Grădinari, județul Caraș-Severin;

- raportul comisiilor de specialitate pe domenii de activitate ale Consiliului Local al Comunei Grădinari;

- documentația tehnică pentru dezmembrare întocmită de WGS-Topoteam S.R.L..

În conformitate cu:

- prevederile art. 25 alin. (2) din Legea cadastrului și publicității imobiliare nr. 7/1996, republicată, cu modificările și completările ulterioare;

- prevederile art. 879 alin. (2) și art. 880 din Legea nr. 287/2009 privind Codul Civil, republicată, cu modificările ulterioare;

- prevederile 18 lit. e din Ordinul nr. 600/2023 pentru aprobarea Regulamentului de recepție și înscriere în evidențele de cadastru și carte funciară;

În temeiul prevederilor art. 129, alin. 1, alin. 6, lit. c, art. 139 alin. (2) lit. g, art. 196, alin. (1), lit. a și art. 197 din O.U.G. nr. 57/2019 privind Codul administrativ, cu modificările și completările ulterioare, precum și ale Regulamentului de organizare și funcționare al Consiliului Local al comunei Grădinari,

Consiliul Local al Comunei Grădinari întrunit în ședința ordinară

HOTĂRĂȘTE:

Art. 1. – (1) Se aprobă dezmembrarea imobilului înscris în CF nr. 37762 Grădinari, județul Caraș-Severin, nr. cad. 37762, în suprafață totală de 7.300 mp în două loturi după cum urmează:

- LOT 1 în suprafață de 6.814 mp, categoria de folosință pășune intravilan;
- LOT 2 în suprafață de 486 mp, categoria de folosință pășune intravilan.

Art. 2. – Cu ducerea la îndeplinire a prezentei hotărâri se însărcinează domnul Ioan GOJE – Primarul comunei Grădinari și compartimentul de specialitate al Primarului comunei Grădinari.

Art. 3. – Prezenta hotărâre poate fi contestată în termenul și condițiile Legii nr. 554/2004 a contenciosului administrativ, cu modificările și completările ulterioare.

Art. 4. – Prezenta hotărâre, se va face publică: prin afișare și pe site-ul comunei Grădinari; intră în vigoare și se comunică în baza prevederilor art.197 alin.1 și 2 și art.198 alin.1 și 2 din O.U.G. nr. 57/2019 privind Codul Administrativ, la:

- Instituția Prefectului – Județul Caraș-Severin;
- Biorul de Cadastru și Publicitate Imobiliară Oravița;
- Primarul comunei Grădinari;
- Compartimentul Financiar Contabil, Taxe și Impozite Locale;
- Compartimentul Registrul Agricol.

INIȚIATOR
PRIMARUL COMUNEI GRĂDINARI
Ioan GOJE



AVIZAT
SECRETARUL COMUNEI GRĂDINARI,
Emanuel-Vasile CRAIA

EXTRAS DE CARTE FUNCİARĂ PENTRU INFORMARE

Carte Funciară Nr. 37762 Grădinari

Nr. cerere	2107
Ziua	03
Luna	02
Anul	2025

Cod verificare
100185437278



A. Partea I. Descrierea imobilului

TEREN Intravilan

Adresa: Loc. Gradinari, Jud. Caras-Severin

Nr. Crt	Nr. cadastral Nr. topografic	Suprafața* (mp)	Observații / Referințe
A1	37762	7.300	Teren neimprejmuit;

B. Partea II. Proprietari și acte

Înscrieri privitoare la dreptul de proprietate și alte drepturi reale		Referințe
2107 / 03/02/2025		
Act Normativ nr. 532, din 30/05/2002 emis de Guvernul României; Act Administrativ nr. 8533, din 22/01/2025 emis de Primăria Comunei Grădinari; Act Administrativ nr. 21, din 30/01/2025 emis de Consiliul Local al Comunei Grădinari;		
B1	Se înființează Cartea Funciară nr. 37762 UAT Grădinari pentru imobilul în suprafață de 7300 mp, nr. cad. 37762, rezultat în urma dezlipirii din imobilul Izlaz nr. top 393/1/a/1...a/2/1/1 înscris în CF 2588 Grădinari, în baza HG 532/2002, Anexa 43, poziția 28 din inventariul bunurilor care aparțin domeniului public al Comunei Grădinari și a Documentației Cadastrale avizată în data de 04.02.2025 de OCPI C-S	A1
B2	Intabulare, drept de PROPRIETATE , în baza HG 532/2002, Anexa 43, poziția 28, dobândit prin Lege, cota actuală 1/1 1) COMUNA GRADINARI , CIF:3227424, DOMENIU PUBLIC	A1


C. Partea III. SARCINI .

Inscrieri privind dezmembrămintele dreptului de proprietate, drepturi reale de garanție și sarcini	Referințe
NU SUNT	

Anexa Nr. 1 La Partea I**Teren**

Nr cadastral	Suprafața (mp)*	Observații / Referințe
37762	7.300	

* Suprafața este determinată în planul de proiecție Stereo 70.

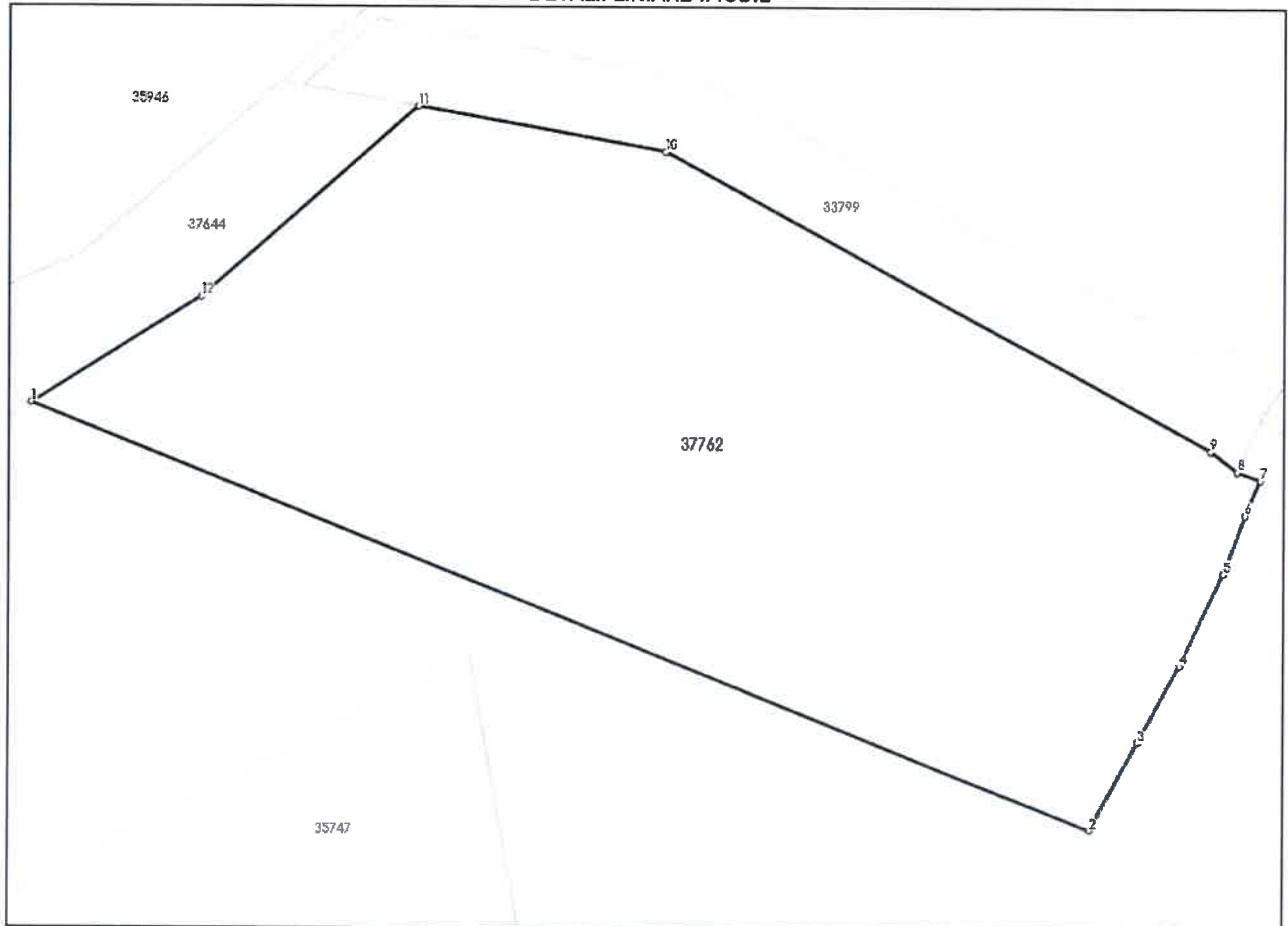DETALII LINIARE IMOBIL**Date referitoare la teren**

Nr Crt	Categorie folosință	Intra vilan	Suprafața (mp)	Tarla	Parcelă	Nr. topo	Observații / Referințe
1	pasune	DA	7.300	-	-	393/1/a/1... /a/2/1/1	HG 532/2002 - Anexa 43 - Pozitia 28

Lungime Segmente

1) Valorile lungimilor segmentelor sunt obținute din proiecție în plan.

Punct Început	Punct sfârșit	Lungime segment (m)
1	2	146.522
2	3	12.852
3	4	11.236
4	5	13.098
5	6	8.01
6	7	4.967

Punct început	Punct sfârșit	Lungime segment (m)
7	8	3.258
8	9	4.363
9	10	79.806
10	11	32.345
11	12	37.05
12	1	25.595

** Lungimile segmentelor sunt determinate în planul de proiecție Stereo 70 și sunt rotunjite la 1 milimetru.

*** Distanța dintre puncte este formată din segmente cumulate ce sunt mai mici decât valoarea 1 milimetru.

Certific că prezentul extras corespunde cu pozițiile în vigoare din cartea funciară originală, păstrată de acest birou.

Prezentul extras de carte funciară este valabil la autentificarea de către notarul public a actelor juridice prin care se sting drepturile reale precum și pentru dezbaterile succesiunilor, iar informațiile prezentate sunt susceptibile de orice modificare, în condițiile legii.

S-a achitat tariful de 0 RON, -, pentru serviciul de publicitate imobiliară cu codul nr. 214.

Data soluționării,

04-02-2025

Data eliberării,

__/__/__


Asistent Registrator,

MIHAELA DORINA MICLAU

(parafa și semnătura)

Referent,

(parafa și semnătura)

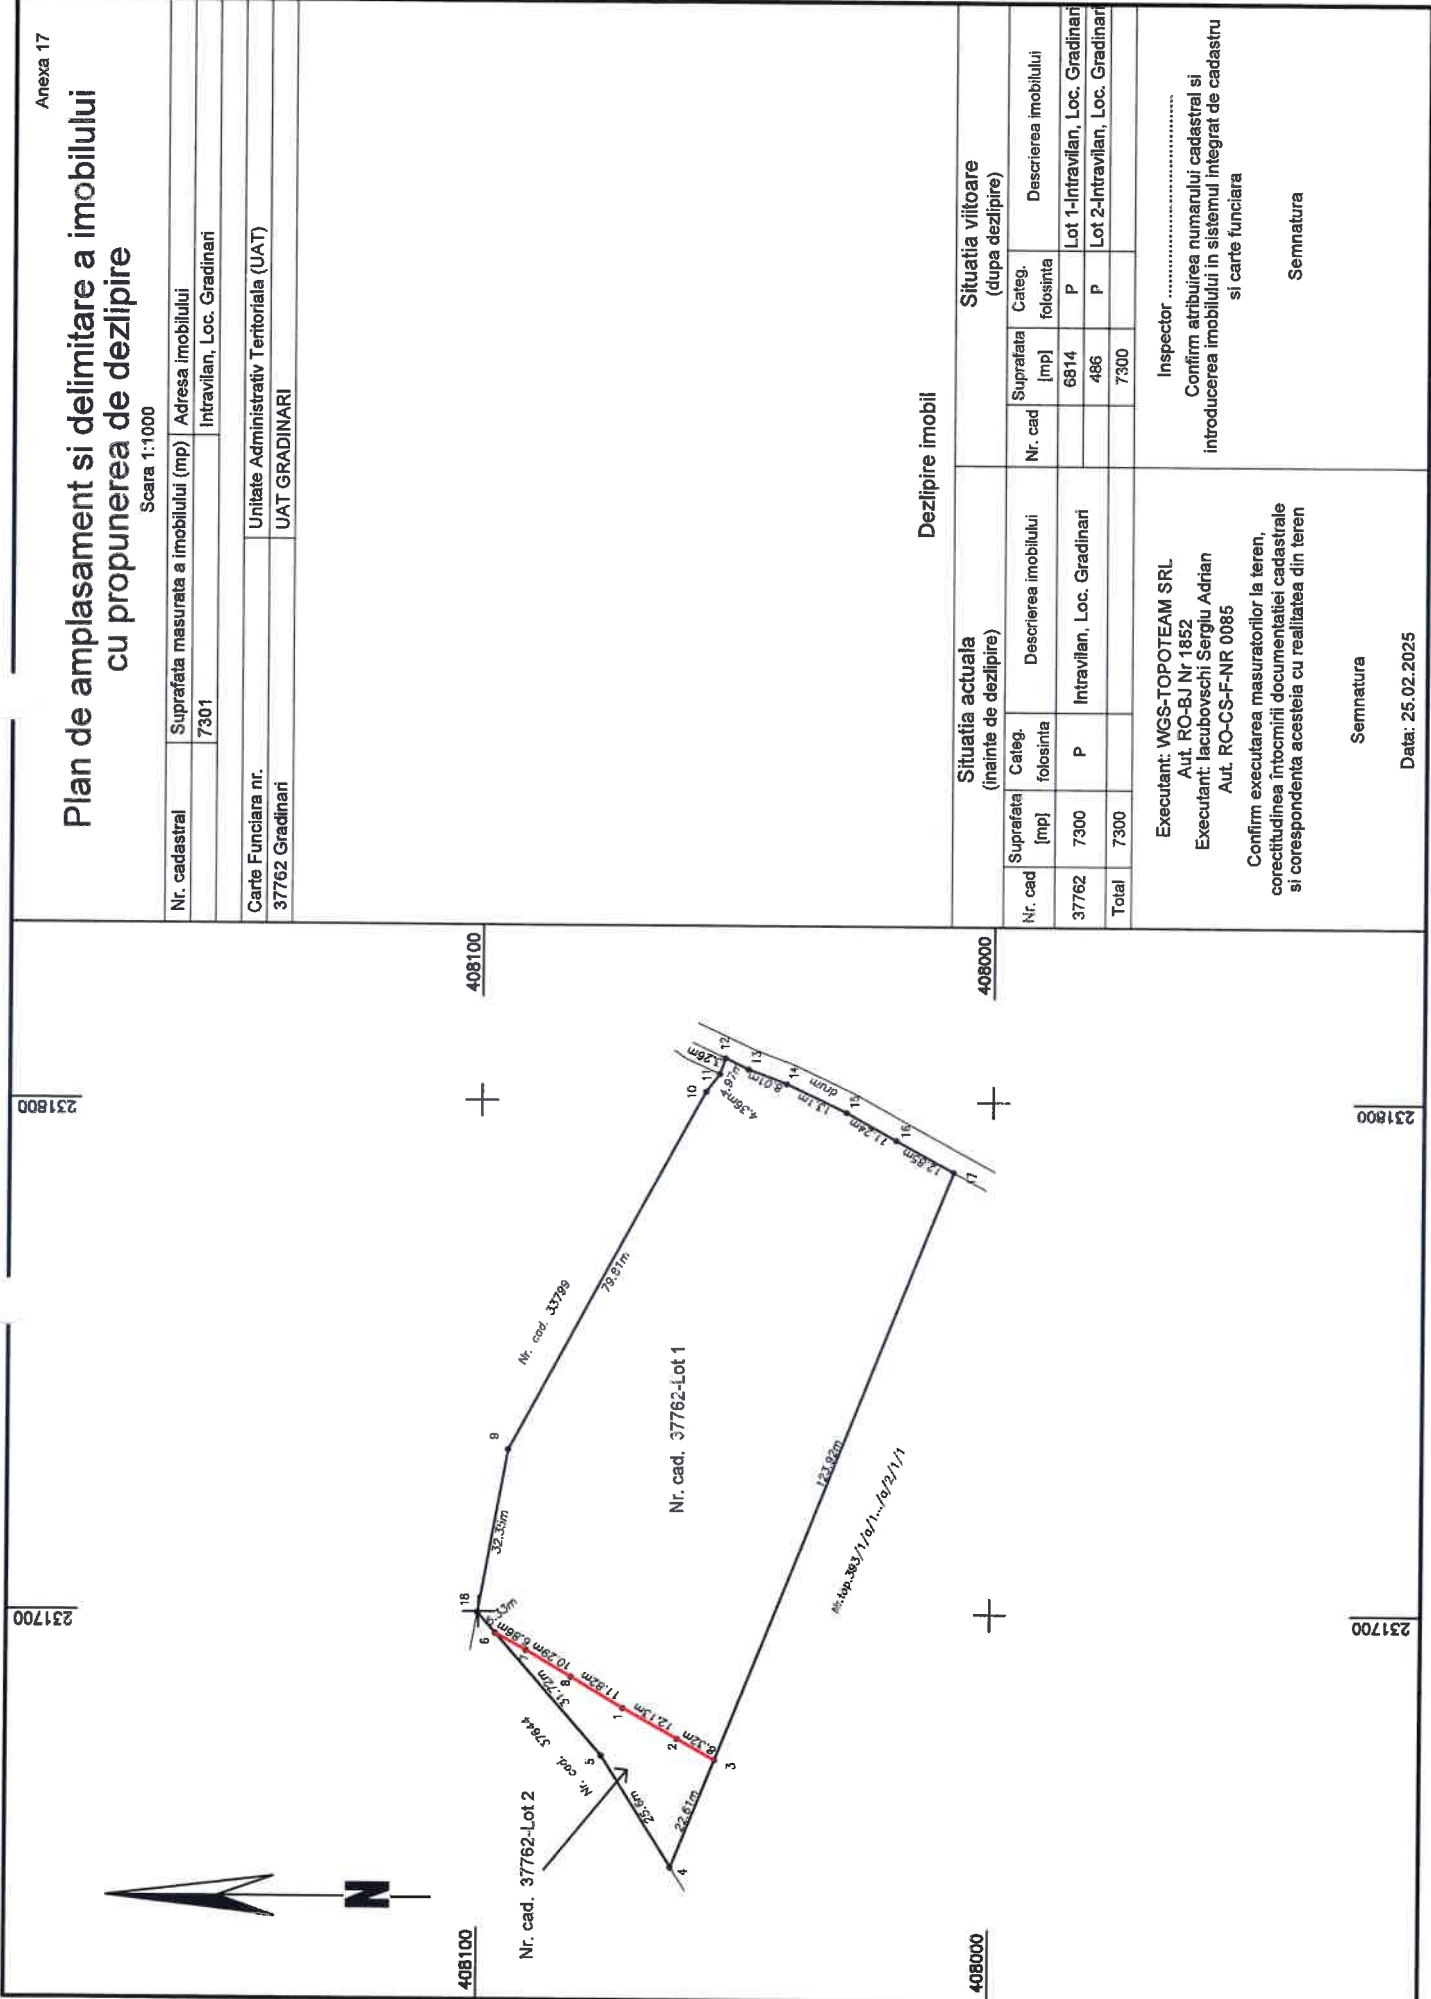

Plan de amplasament si delimitare a imobilului
cu propunerea de dezlipire

Scara 1:1000

Nr. cadastral	Suprafata masurata a imobilului (mp)	Adresa imobilului
	7301	Intravilan, Loc. Gradinari
Carte Funciara nr.		
37762 Gradinari	Unitate Administrativ Teritoriala (UAT)	
	UAT GRADINARI	

Dezlipire imobil

Situatia actuala (inainte de dezlipire)			Situatia viitoare (dupa dezlipire)		
Nr. cad	Suprafata [mp]	Categ. folosinta	Nr. cad	Suprafata [mp]	Categ. folosinta
37762	7300	P		6814	P
Total	7300			486	P
				7300	

Executant: WGS-TOPOTEAM SRL Aut. RO-BJ Nr 1852 Executant: Iacubovski Sergiu Adrian Aut. RO-CS-F-NR 0085	Inspector
Confirm executarea masuratorilor la teren, corectitudinea intocmirii documentatiei cadastrale si corespundenta acesteia cu realitatea din teren	Confirm atribuirea numarului cadastral si introducerea imobilului in sistemul integrat de cadastru si carte funciara
Semnatura	Semnatura
Data: 25.02.2025	