

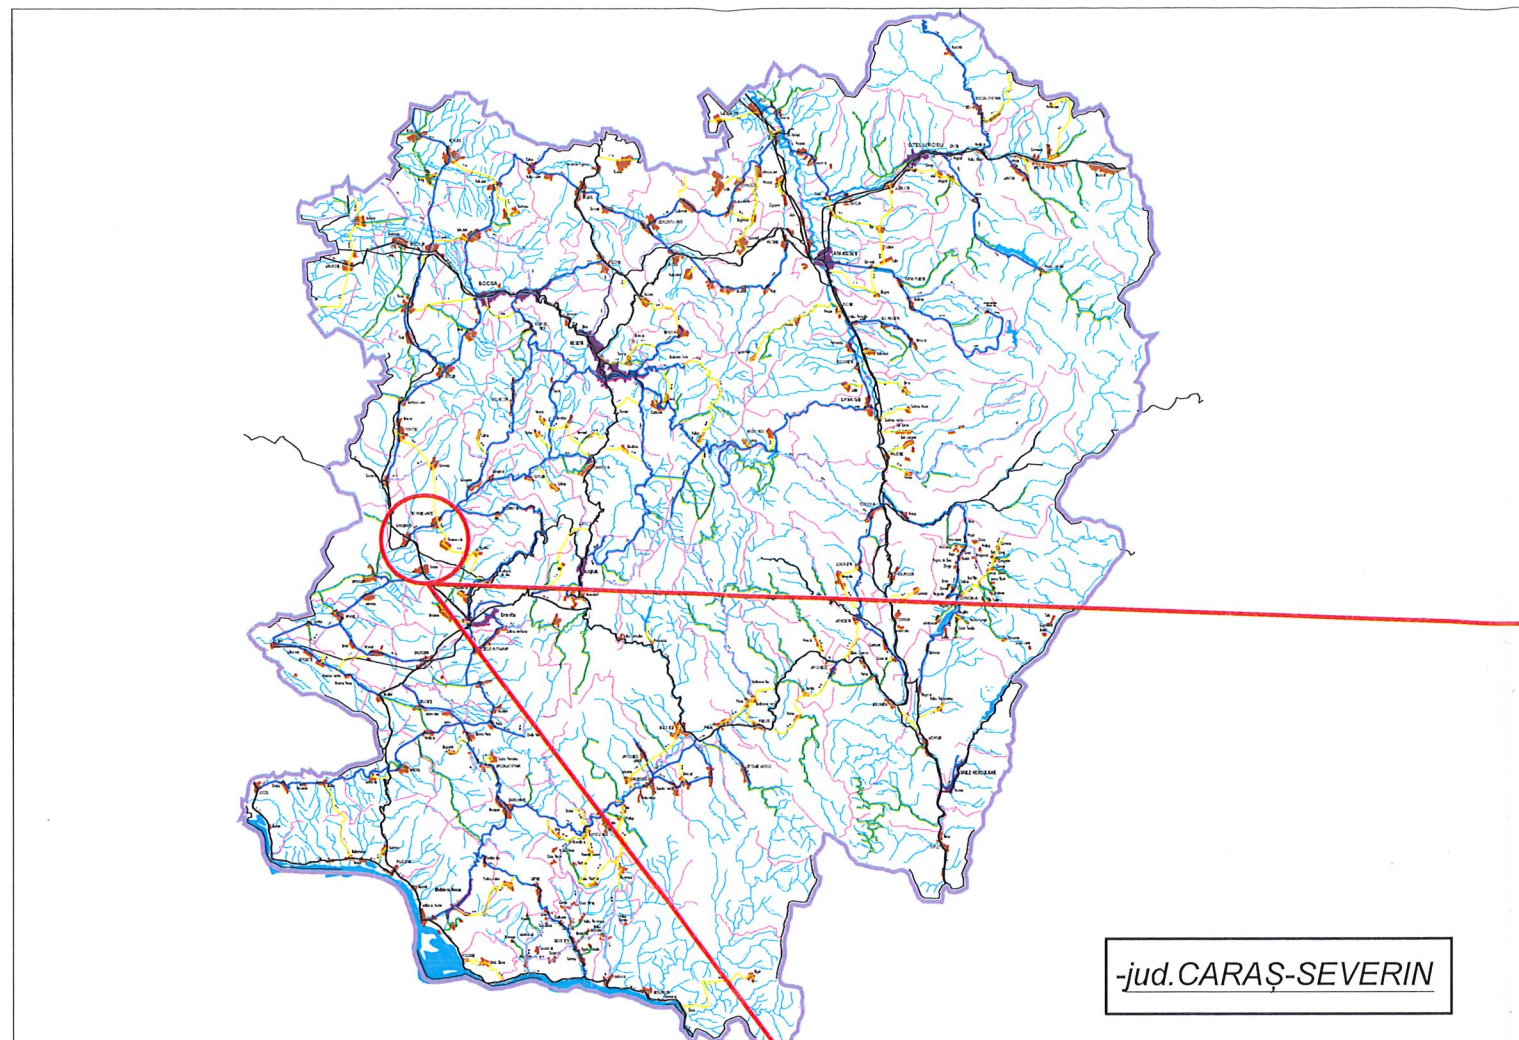



PLAN DE AMPLASARE ÎN ZONĂ

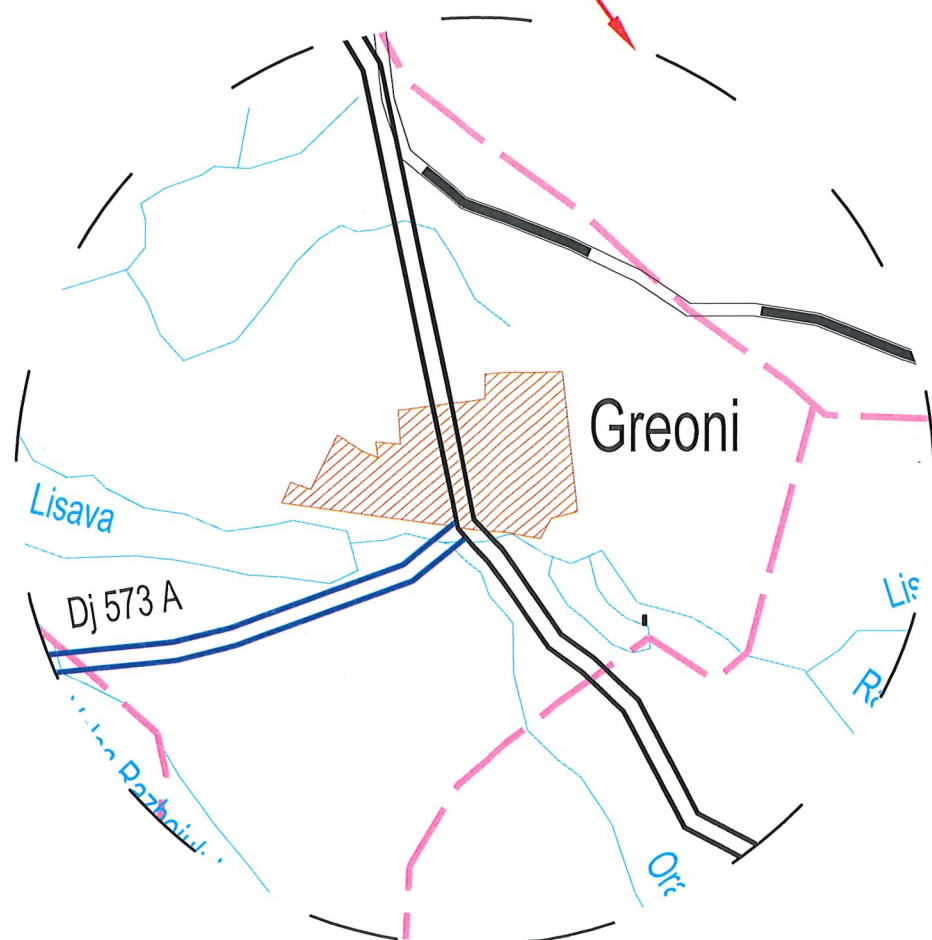

-jud. CARAȘ-SEVERIN

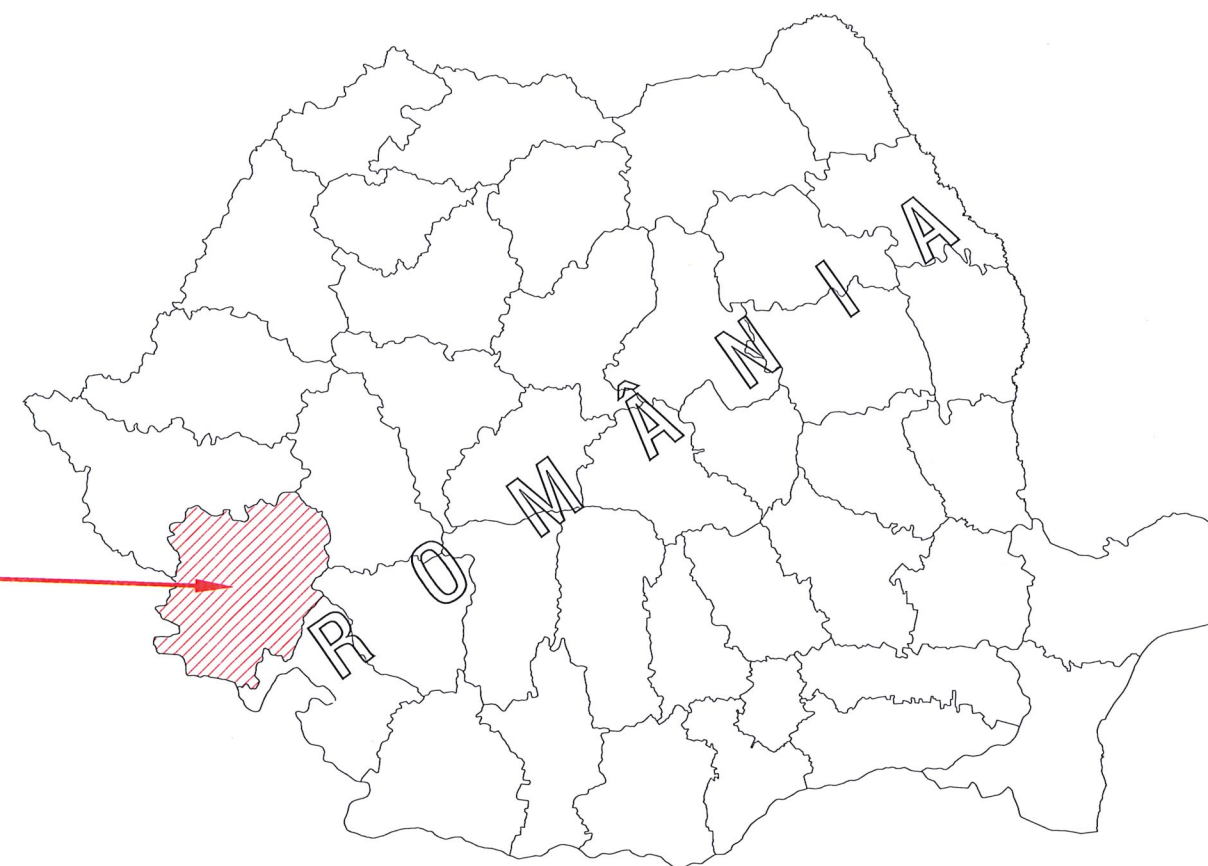


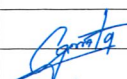


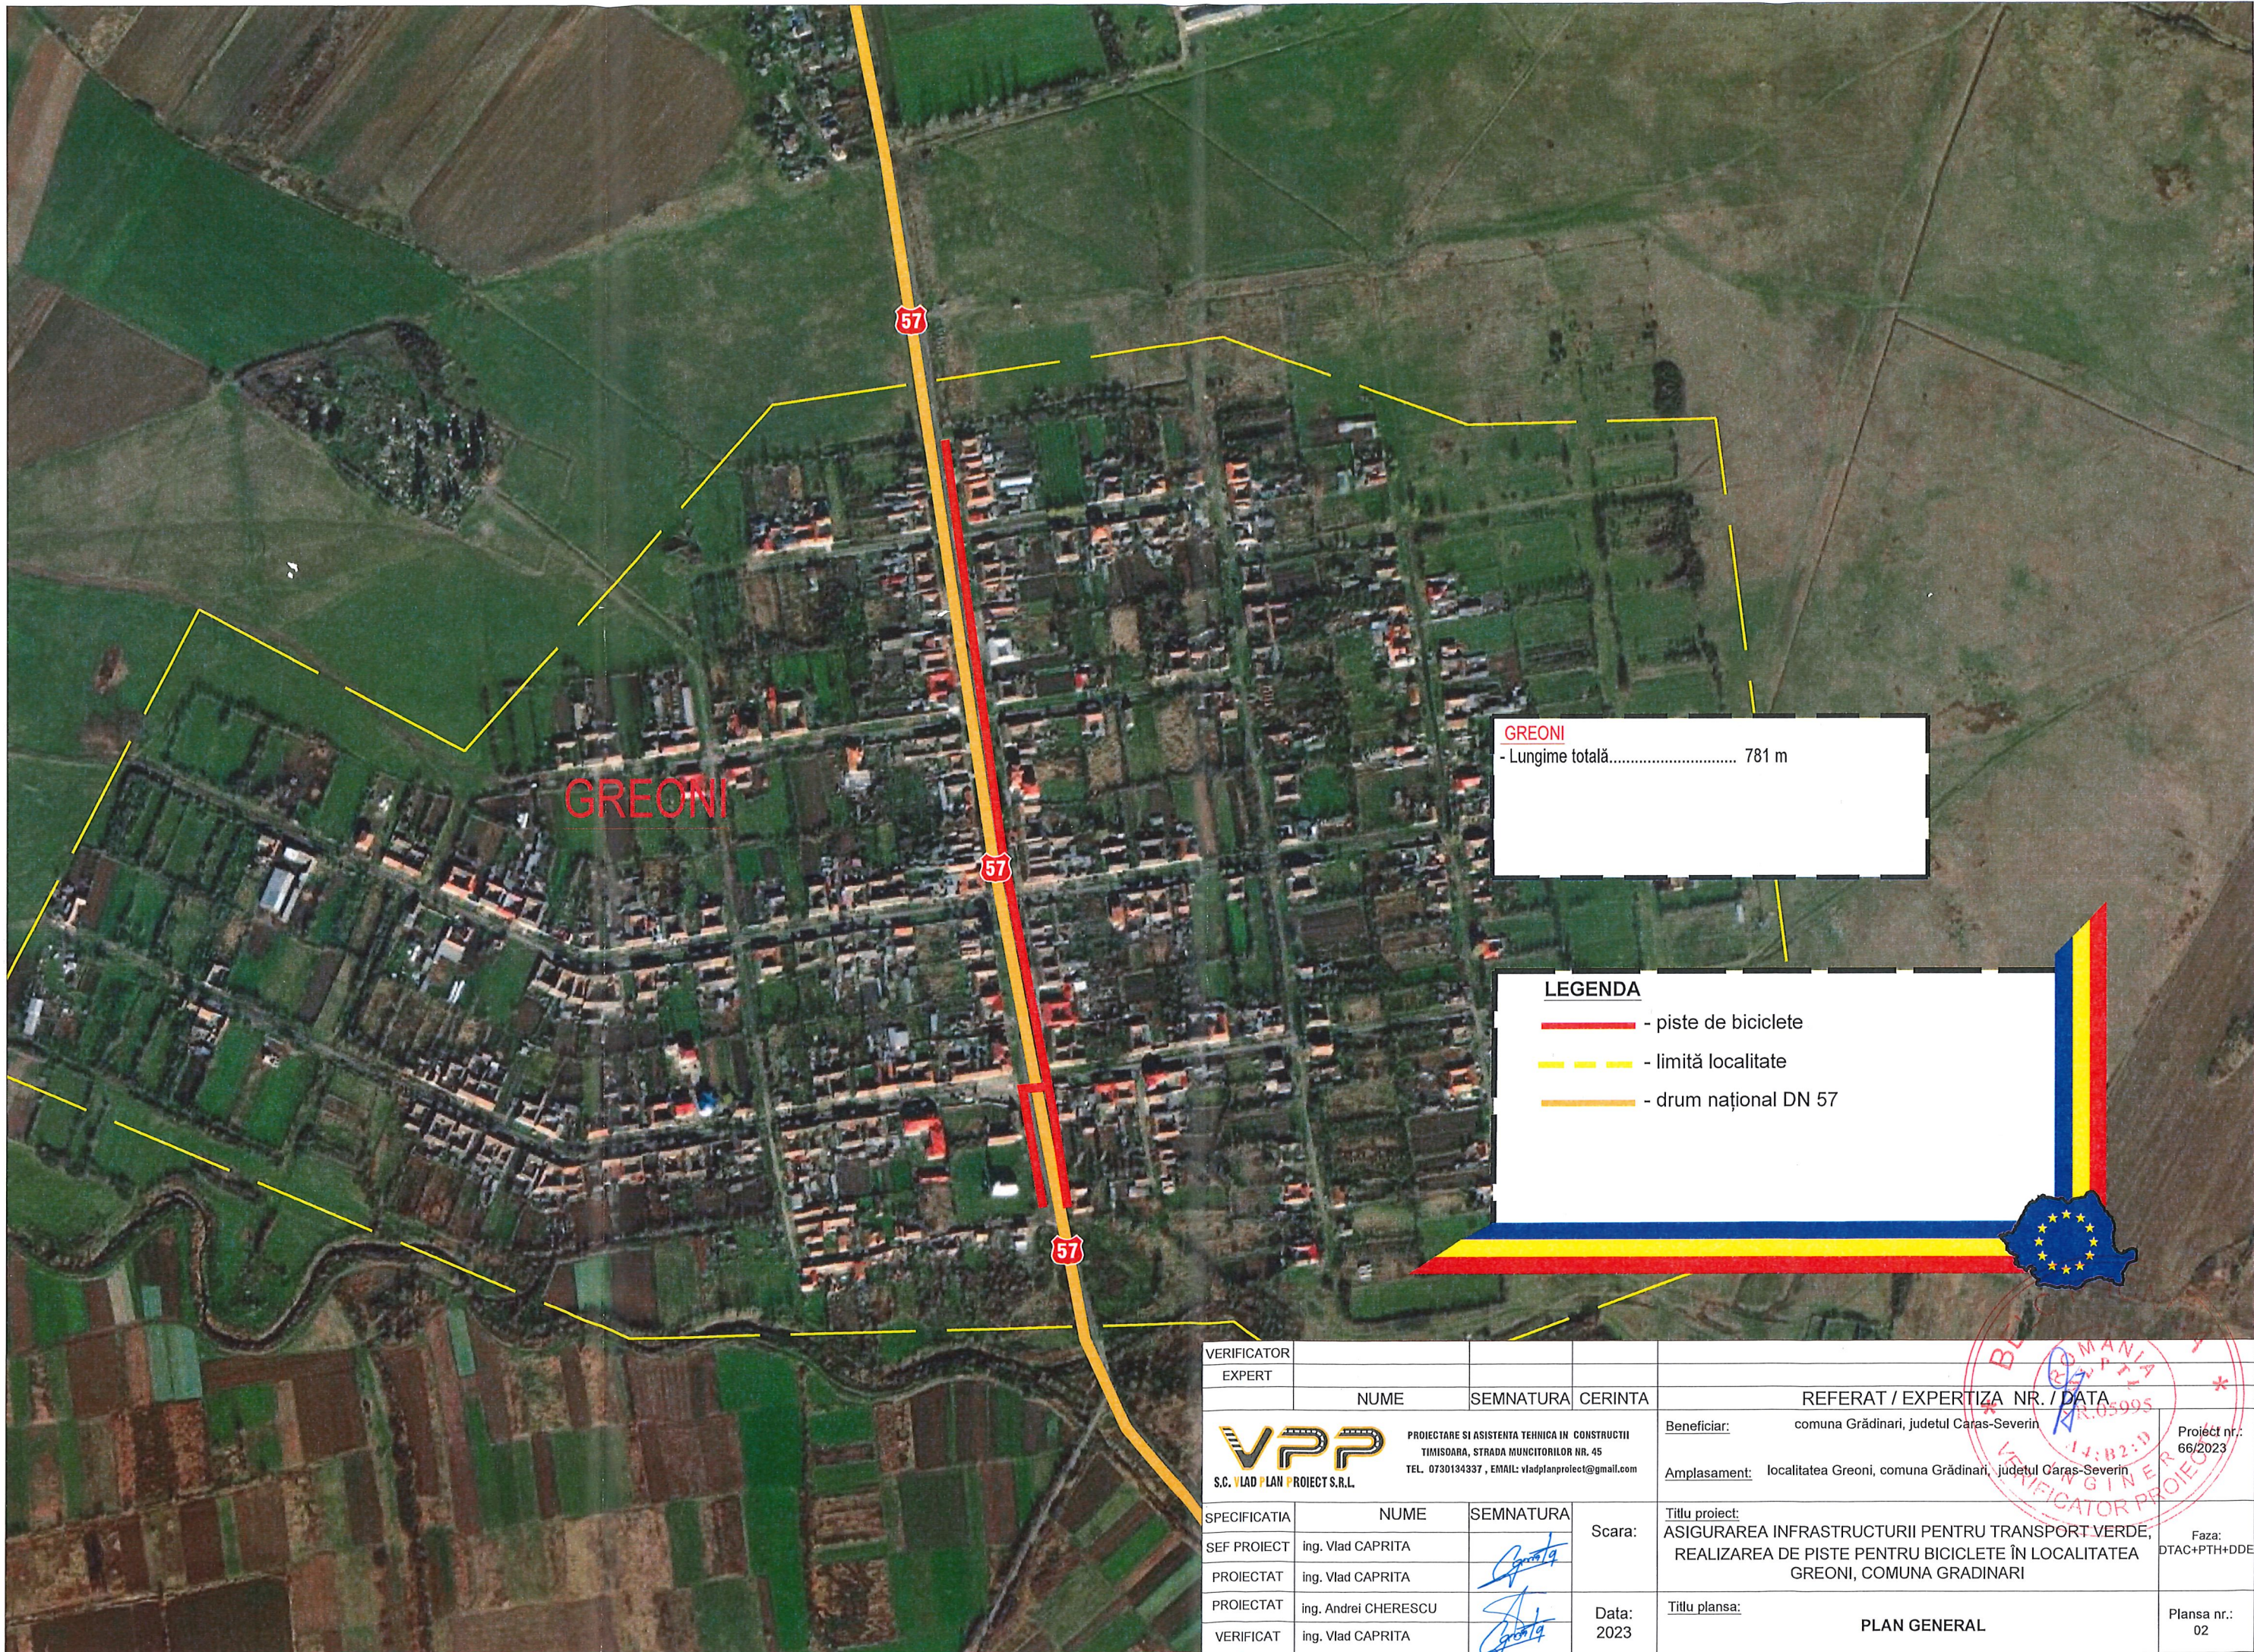VERIFICATOR	NUME	SEMNATURA	CERINTA	REFERAT / EXPERTIZA NR. / DATA	
EXPERT					
 PROIECTARE SI ASISTENTA TEHNICA IN CONSTRUCTII TIMISOARA, STRADA MUNCITORILOR NR. 45 TEL. 0730134337, EMAIL: vladplanproiect@gmail.com S.C. VLAD PLAN PROIECT S.R.L.				Beneficiar: comuna Grădinari, judetul Caras-Severin	Proiect nr.: 66/2023
				Amplasament: localitatea Greoni, comuna Grădinari, judetul Caras-Severin	
SPECIFICATIA	NUME	SEMNATURA	Scara:	Titlu proiect: ASIGURAREA INFRASTRUCTURII PENTRU TRANSPORT VERDE, REALIZAREA DE PISTE PENTRU BICICLETE ÎN LOCALITATEA GREONI, COMUNA GRADINARI	Faza: DTAC+PTH+DDE
SEF PROIECT	ing. Vlad CAPRITA				
PROIECTAT	ing. Vlad CAPRITA				
PROIECTAT	ing. Andrei CHERESCU		Data: 2023	Titlu plansa:	Plansa nr.: 01
VERIFICAT	ing. Vlad CAPRITA			PLAN DE AMPLASARE ÎN ZONĂ	




GREONI

GREONI
 - Lungime totală..... 781 m

LEGENDA
 — pise de biciclete
 - - - - - limită localitate
 — drum național DN 57


VERIFICATOR					
EXPERT					
	NUME	SEMNATURA	CERINTA	REFERAT / EXPERTIZA NR. / DATA	
 VPP S.C. VLAD PLAN PROIECT S.R.L.			PROIECTARE SI ASISTENTA TEHNICA IN CONSTRUCTII TIMISOARA, STRADA MUNCITORILOR NR. 45 TEL. 0730134337, EMAIL: vladplanproiect@gmail.com		Beneficiar: comuna Grădinari, județul Caras-Severin Amplasament: localitatea Greoni, comuna Grădinari, județul Caras-Severin
SPECIFICATIA	NUME	SEMNATURA	Scara:	Titlu proiect:	Proiect nr.:
SEF PROIECT	ing. Vlad CAPRITA			ASIGURAREA INFRASTRUCTURII PENTRU TRANSPORT VERDE, REALIZAREA DE PISTE PENTRU BICICLETE ÎN LOCALITATEA GREONI, COMUNA GRADINARI	66/2023
PROIECTAT	ing. Vlad CAPRITA				Faza: DTAC+PTH+DDE
PROIECTAT	ing. Andrei CHERESCU		Data:	Titlu plansa:	Plansa nr.:
VERIFICAT	ing. Vlad CAPRITA		2023	PLAN GENERAL	02

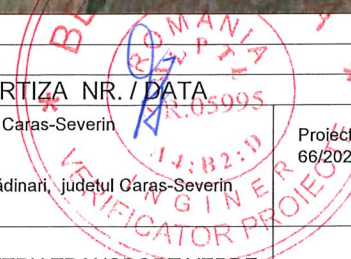

PLAN DE SITUATIE

scara 1 : 500


0 2,5m 5m 10m 15m 25m

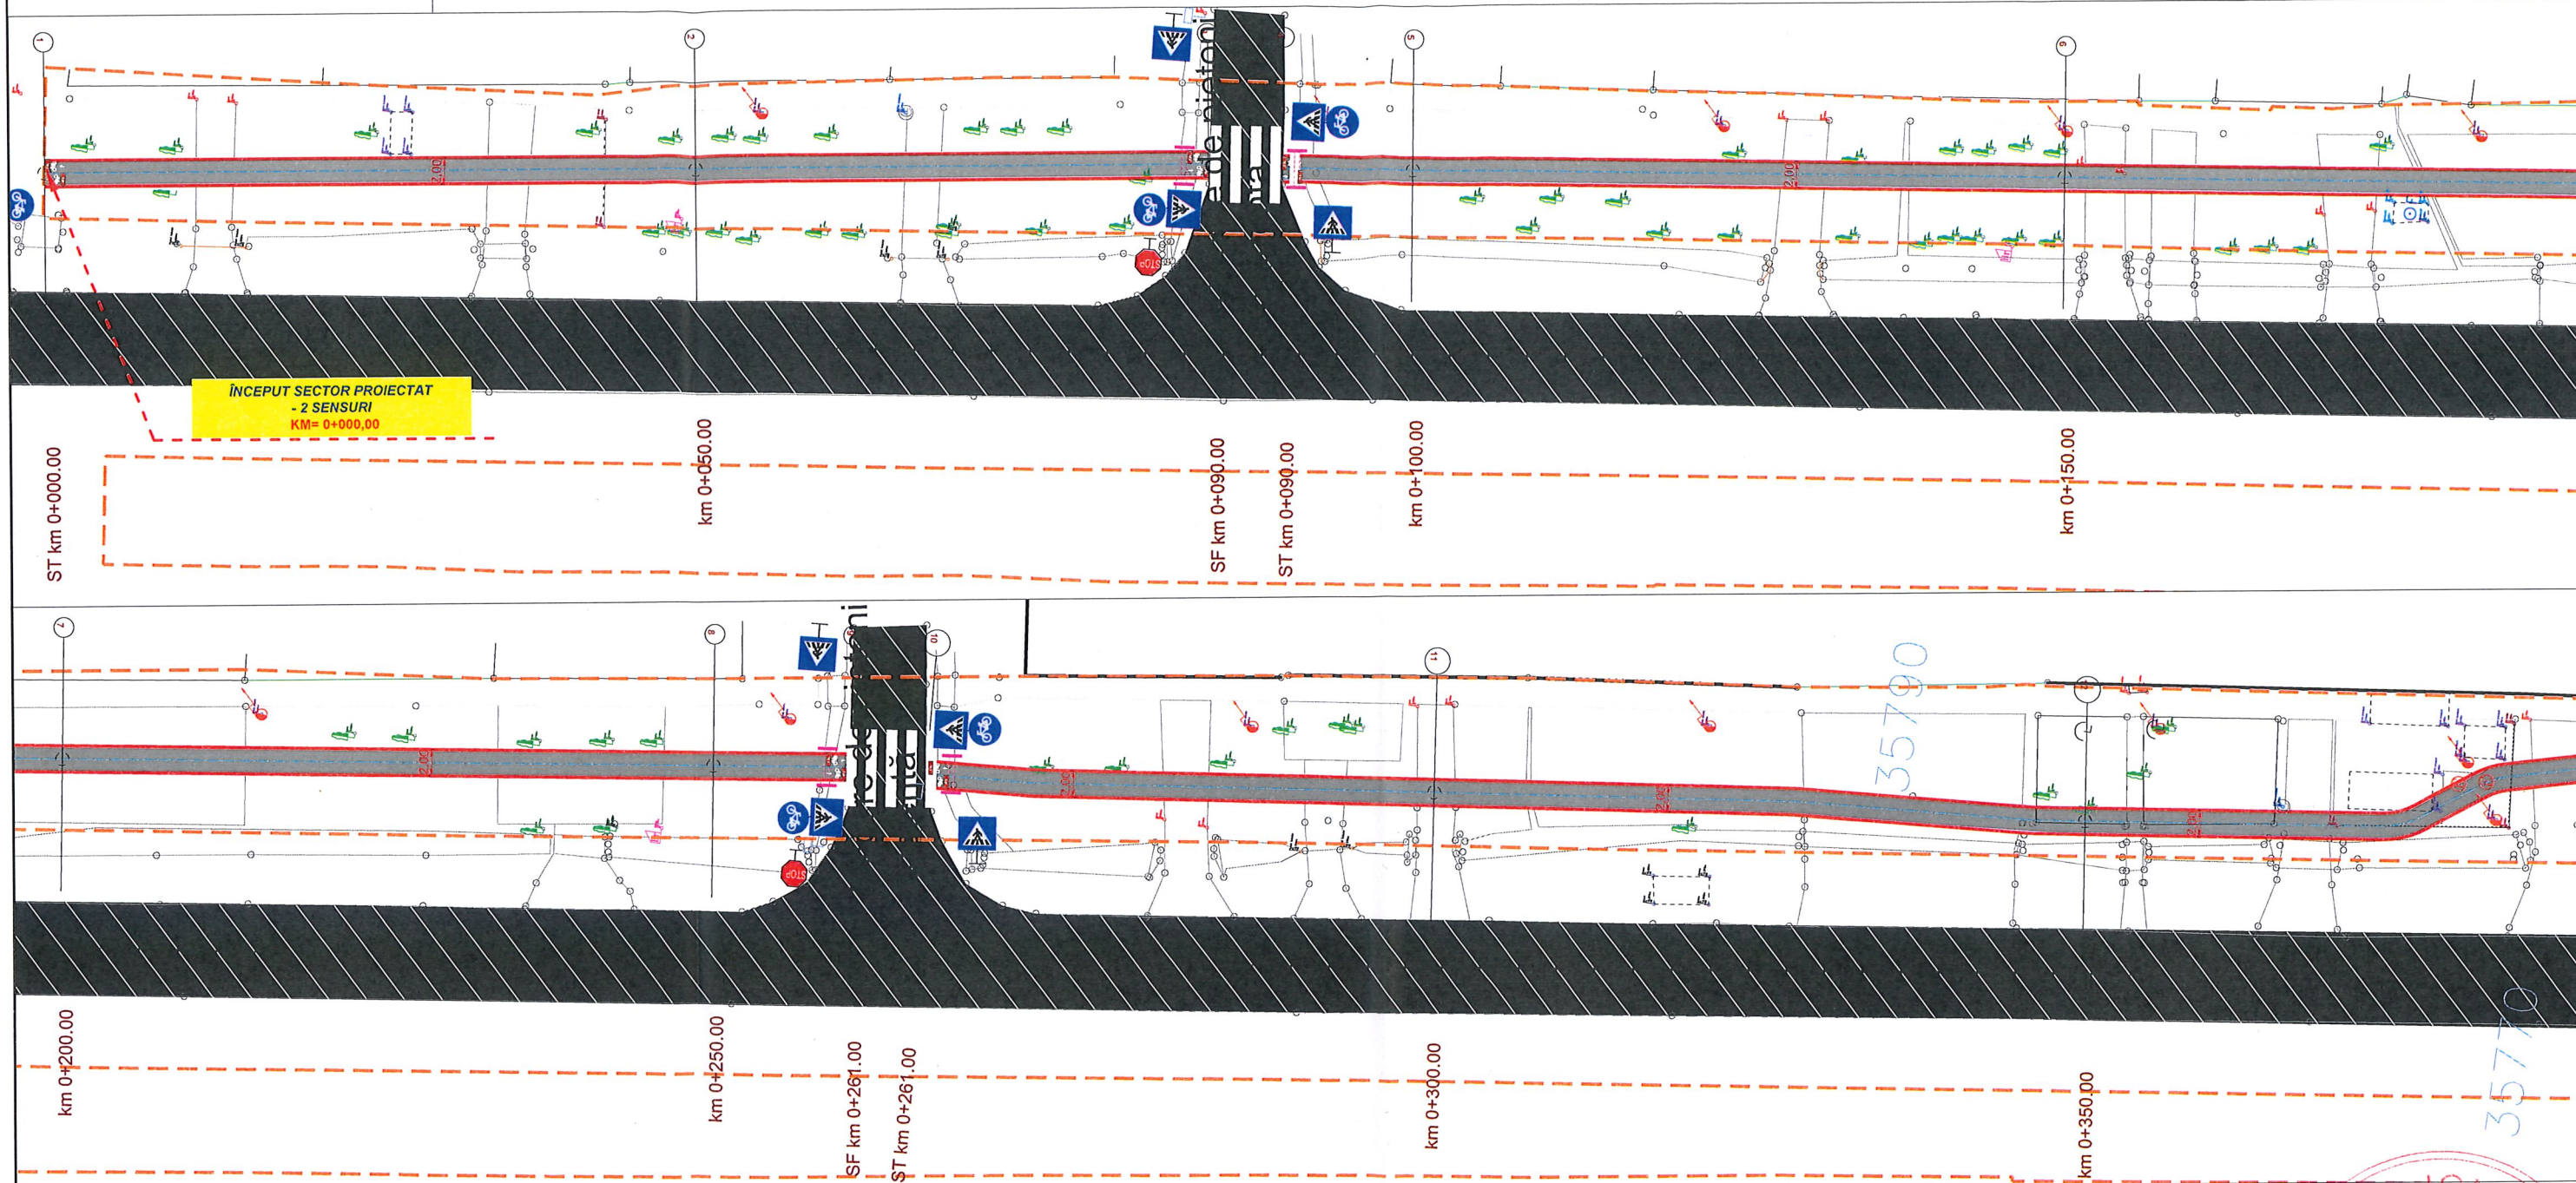

Legendă

- - bordură 10 x 15
- - axă proiectată
- pistă
- rigolă carosabilă
- podeț cu diametrul de 500 mm



Detaliu traversare pietonală

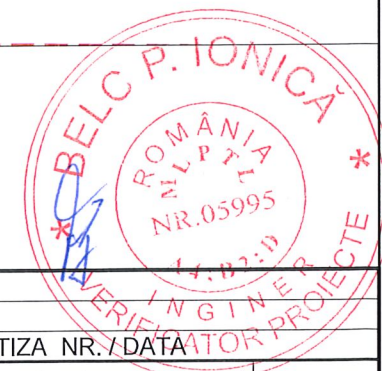

VERIFICATOR				
EXPERT				
	NUME	SEMNATURA	CERINTA	REFERAT / EXPERTIZA NR. / DATA
PROIECTARE SI ASISTENTA TEHNICA IN CONSTRUCTII TIMISOARA, STRADA MUNCITORILOR NR. 45 TEL. 0730134337, EMAIL: vladplanproiect@gmail.com S.C. VLAD PLAN PROIECT S.R.L.				Beneficiar: comuna Grădinari, judetul Caras-Severin Amplasament: loc. Greoni, comuna Grădinari, judetul Caras-Severin
SPECIFICATIA	NUME	SEMNATURA	Scara: 1:500	Titlu proiect: ASIGURAREA INFRASTRUCTURII PENTRU TRANSPORT VERDE, REALIZAREA DE PISTE PENTRU BICICLETE ÎN LOCALITATEA GREONI, COMUNA GRADINARI
SEF PROIECT	ing. Vlad CAPRITA			Faza: DTAC+PTH+DDE
PROIECTAT	ing. Vlad CAPRITA			
PROIECTAT	ing. Andrei CHERESCU		Data: 2023	
VERIFICAT	ing. Vlad CAPRITA			Titlu plansa: PLAN DE SITUATIE
				Proiect nr.: 66/2023 Plansa nr.: 03/01

PLAN DE SITUATIE


scara 1 : 500

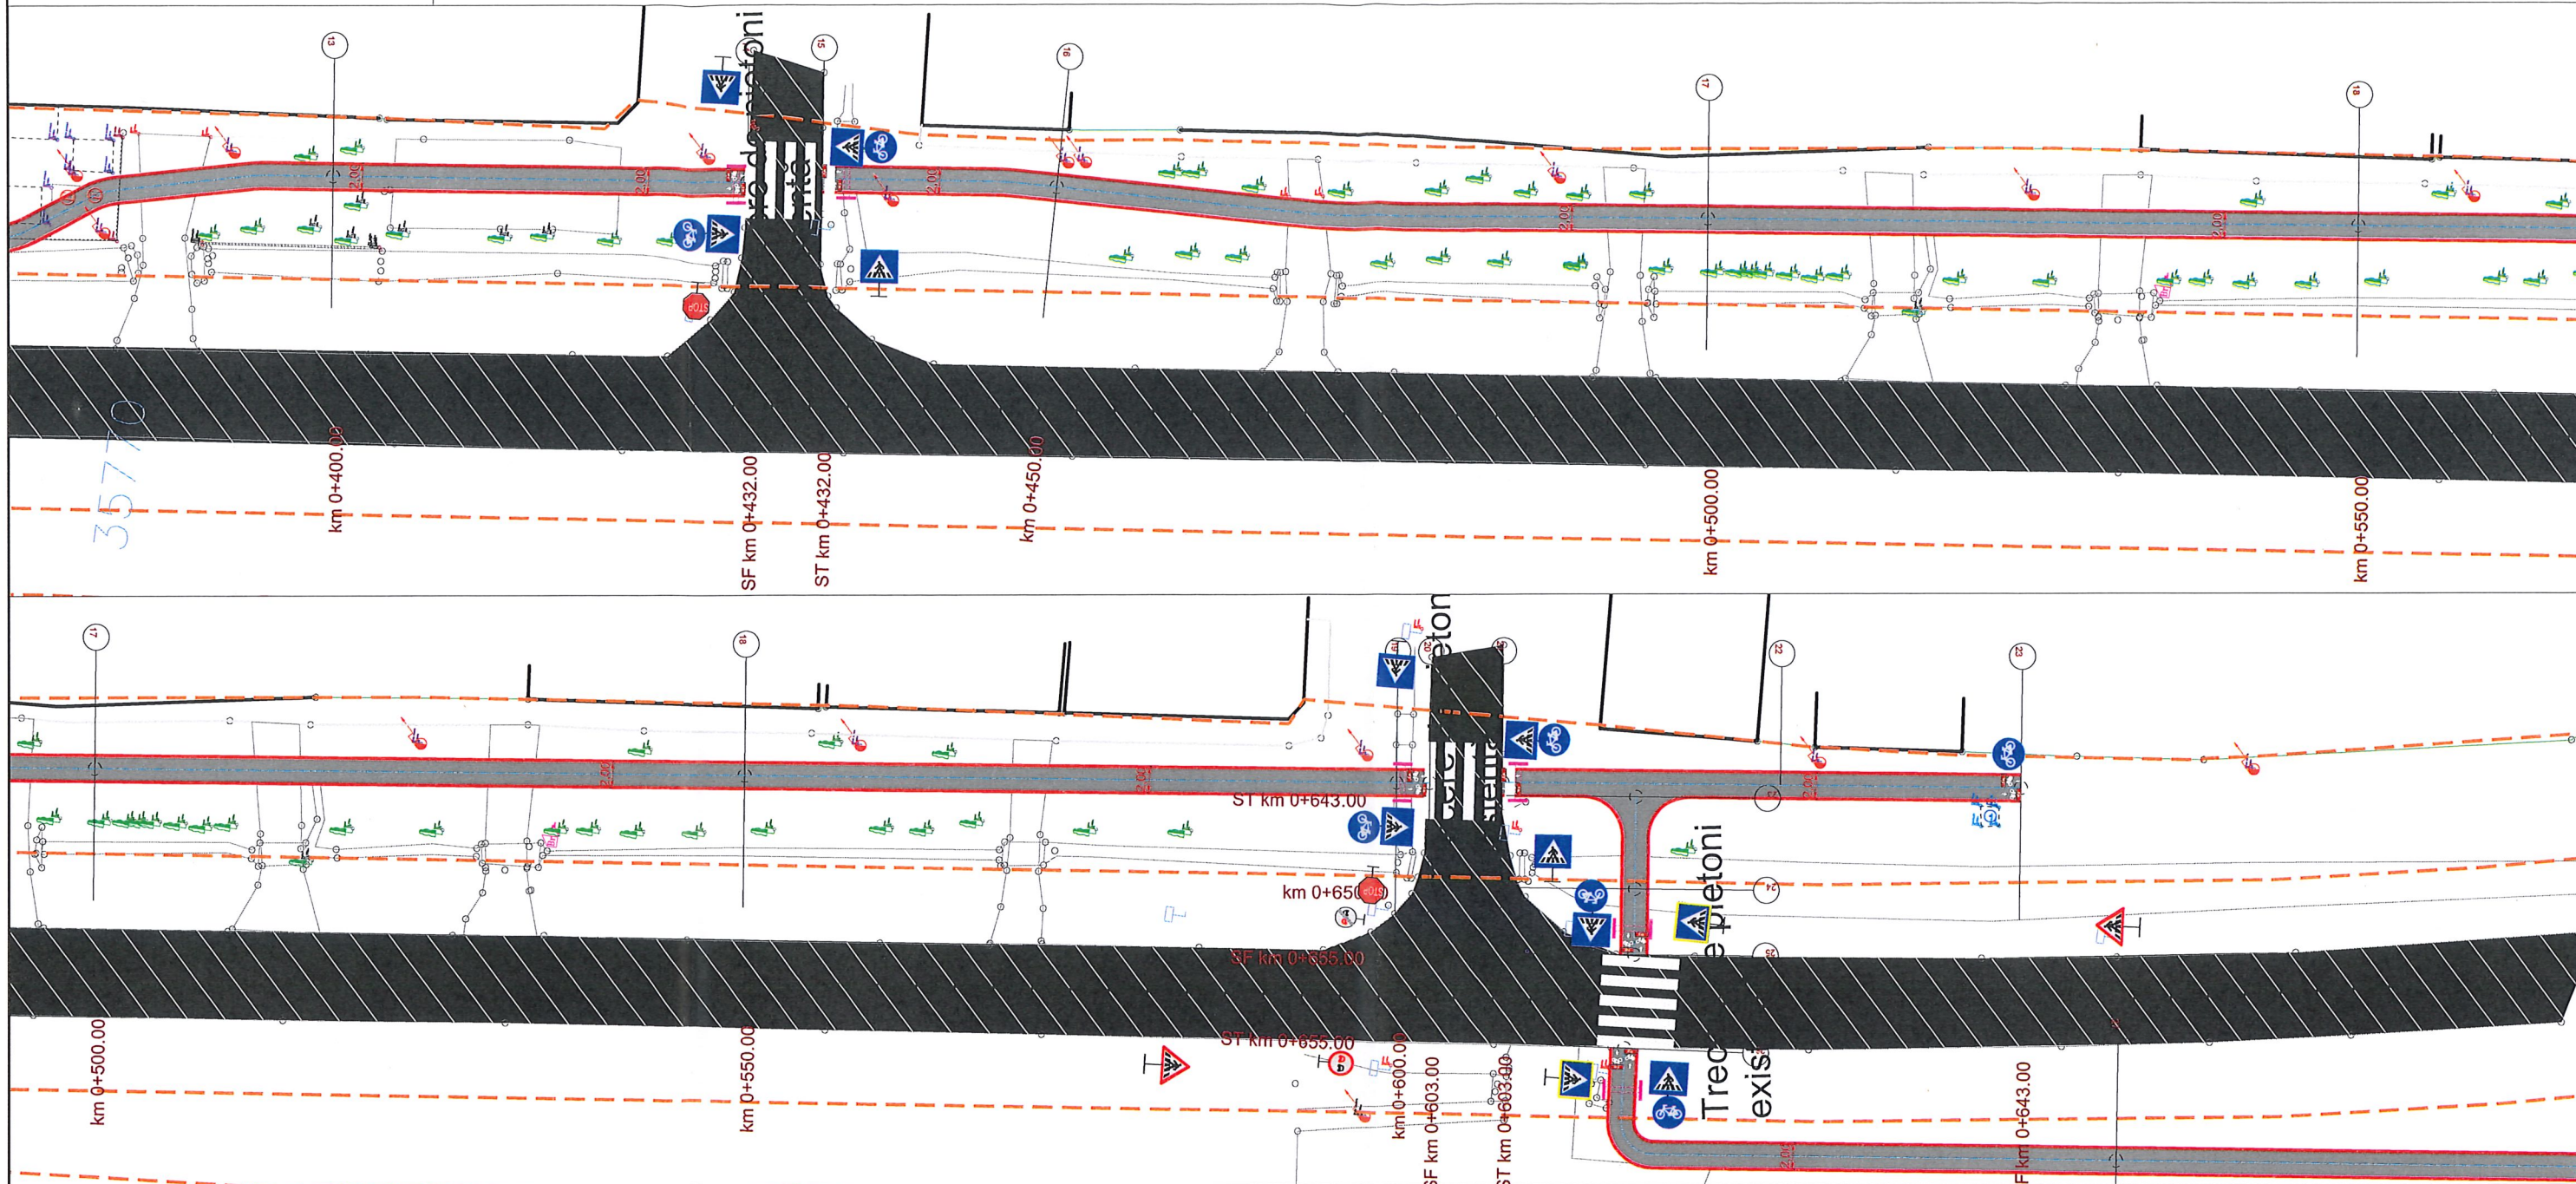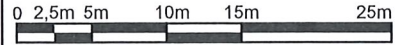

Legendă

- bordură 10 x 15
- axă proiectată
- pistă
- rigolă carosabilă
- podeț cu diametrul de 500 mm


Detaliu traversare pietonală

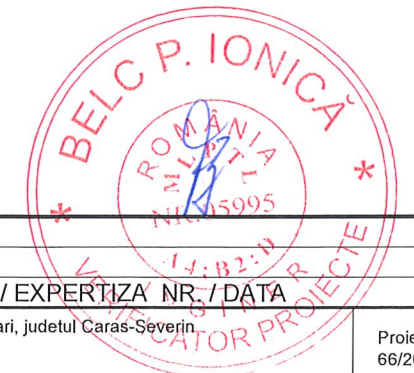

VERIFICATOR					
EXPERT					
	NUME	SEMNATURA	CERINTA	REFERAT / EXPERTIZA NR. / DATA	
		PROIECTARE SI ASISTENTA TEHNICA IN CONSTRUCTII TIMISOARA, STRADA MUNCITORILOR NR. 45 TEL. 0730134937 , EMAIL: vladplanproiect@gmail.com S.C. VLAD PLAN PROIECT S.R.L.		Beneficiar:	comuna Grădinari, judetul Caras-Severin
				Amplasament:	loc. Greoni, comuna Grădinari, judetul Caras-Severin
SPECIFICATIA		NUME	SEMNATURA	Scara:	Titlu proiect:
SEF PROIECT	ing. Vlad CAPRITA			1:500	ASIGURAREA INFRASTRUCTURII PENTRU TRANSPORT VERDE, REALIZAREA DE PISTE PENTRU BICICLETE ÎN LOCALITATEA GREONI, COMUNA GRADINARI
PROIECTAT	ing. Vlad CAPRITA				
PROIECTAT	ing. Andrei CHERESCU			Data:	Titlu plansa:
VERIFICAT	ing. Vlad CAPRITA			2023	PLAN DE SITUATIE
					Proiect nr.: 66/2023
					Faza: DTAC+PTH+DDE
					Plansa nr.: 03/02



Se aplică pe:
- de la KM 0 + 000 până la KM 0 + 643



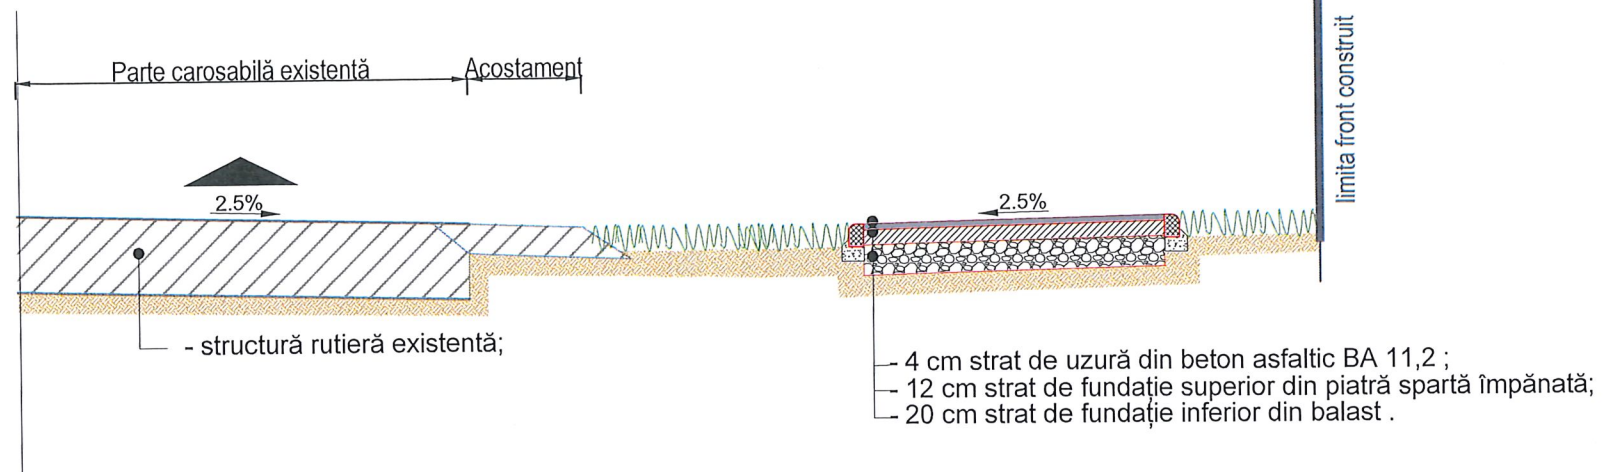


Profil transversal tip 1
Scara 1:50

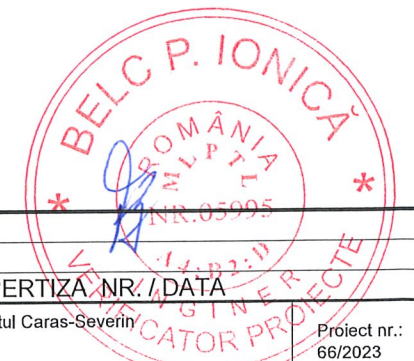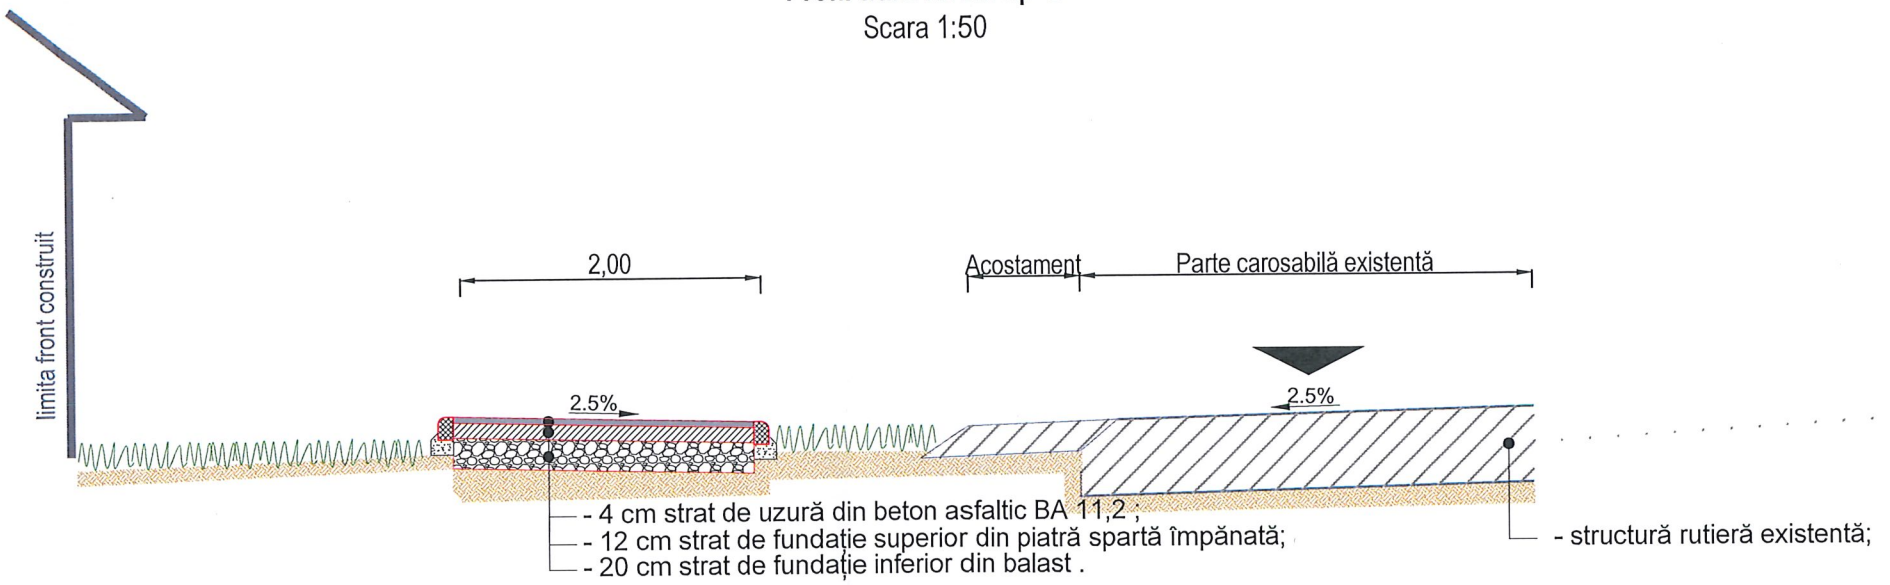


Se aplică pe:
- de la KM 0 + 655 până la KM 0 + 781


Profil transversal tip 2
Scara 1:50



VERIFICATOR					
EXPERT					
	NUME	SEMNATURA	CERINTA	REFERAT / EXPERTIZA NR. / DATA	
 S.C. VLAD PLAN PROIECT S.R.L. <small>PROIECTARE SI ASISTENTA TEHNICA IN CONSTRUCTII TIMISOARA, STRADA MUNCITORILOR NR. 45 TEL. 0730134337 , EMAIL: vladplanproiect@gmail.com</small>				Beneficiar:	comuna Grădinari, judetul Caras-Severin
				Amplasament:	localitatea Greoni, comuna Grădinari, judetul Caras-Severin
SPECIFICATIA	NUME	SEMNATURA	Scara:	Titlu proiect:	Faza:
SEF PROIECT	ing. Vlad CAPRITA		1:50	ASIGURAREA INFRASTRUCTURII PENTRU TRANSPORT VERDE, REALIZAREA DE PISTE PENTRU BICICLETE ÎN LOCALITATEA GREONI, COMUNA GRADINARI	DTAC+PTH+DDP
PROIECTAT	ing. Vlad CAPRITA				
PROIECTAT	ing. Andrei CHERESCU		Data:	Titlu plansa:	Plansa nr.:
VERIFICAT	ing. Vlad CAPRITA		2023	PROFIL TRANSVERSAL TIP	04

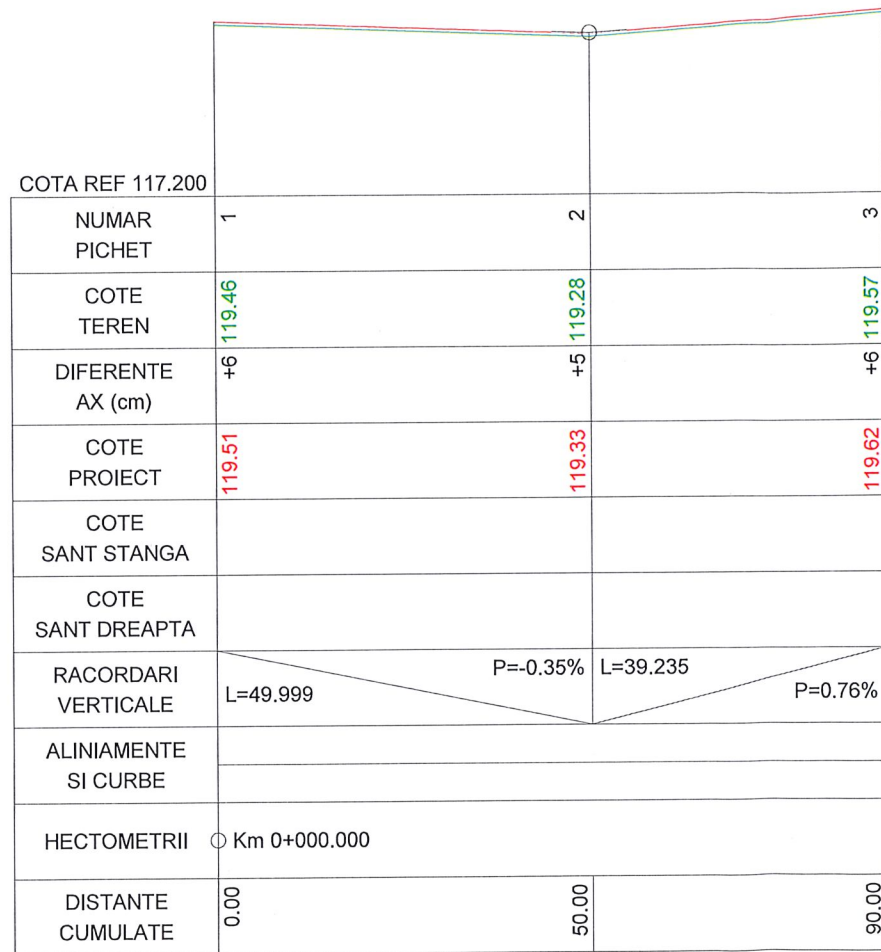



PROFIL LONGITUDINAL DE LA 0.000 LA 90.000 SCARA : ORIZ 1 :1000 VERT 1 :100

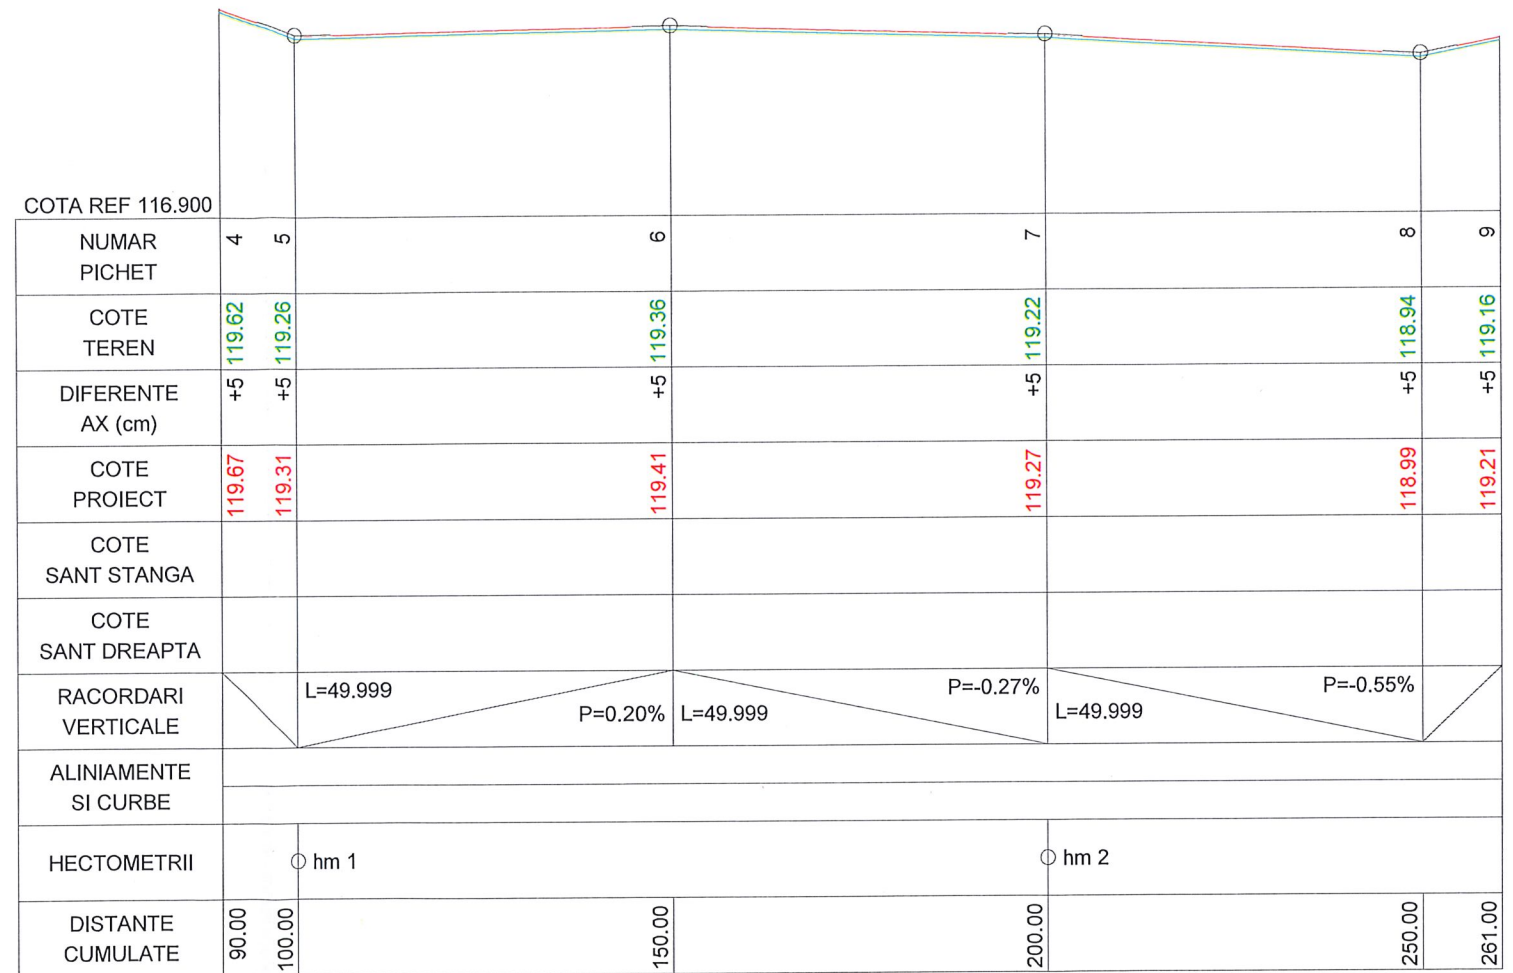


PROFIL LONGITUDINAL DE LA 90.000 LA 261.000 SCARA : ORIZ 1 :1000 VERT 1 :100

LEGENDA

- Linia roșie
- Linia terenului

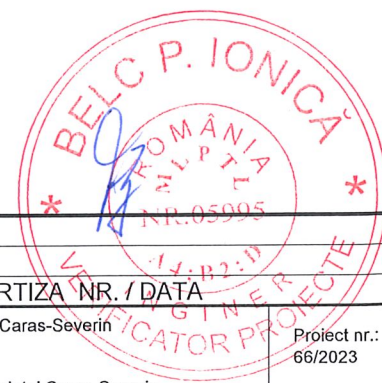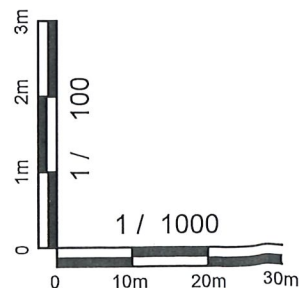


VERIFICATOR				
EXPERT				
	NUME	SEMNTATURA	CERINTA	REFERAT / EXPERTIZA NR. / DATA
PROIECTARE SI ASISTENTA TEHNICA IN CONSTRUCTII TIMISOARA, STRADA MUNCITORILOR NR. 45 TEL. 0730134337, EMAIL: vladplanproiect@gmail.com S.C. VLAD PLAN PROIECT S.R.L.				Beneficiar: comuna Grădinari, judetul Caras-Severin Amplasament: loc. Greoni, comuna Grădinari, judetul Caras-Severin Titlu proiect: ASIGURAREA INFRASTRUCTURII PENTRU TRANSPORT VERDE, REALIZAREA DE PISTE PENTRU BICICLETE ÎN LOCALITATEA GREONI, COMUNA GRADINARI Titlu plansa: PROFIL LONGITUDINAL - LOC. GREONI
SPECIFICATIA	NUME	SEMNTATURA	Scara:	Faza:
SEF PROIECT	ing. Vlad CAPRITA		1:1000	DTAC+PTH+DDE
PROIECTAT	ing. Vlad CAPRITA		1:100	
PROIECTAT	ing. Andrei CHERESCU		Data:	Plansa nr.:
VERIFICAT	ing. Vlad CAPRITA		2023	05/1

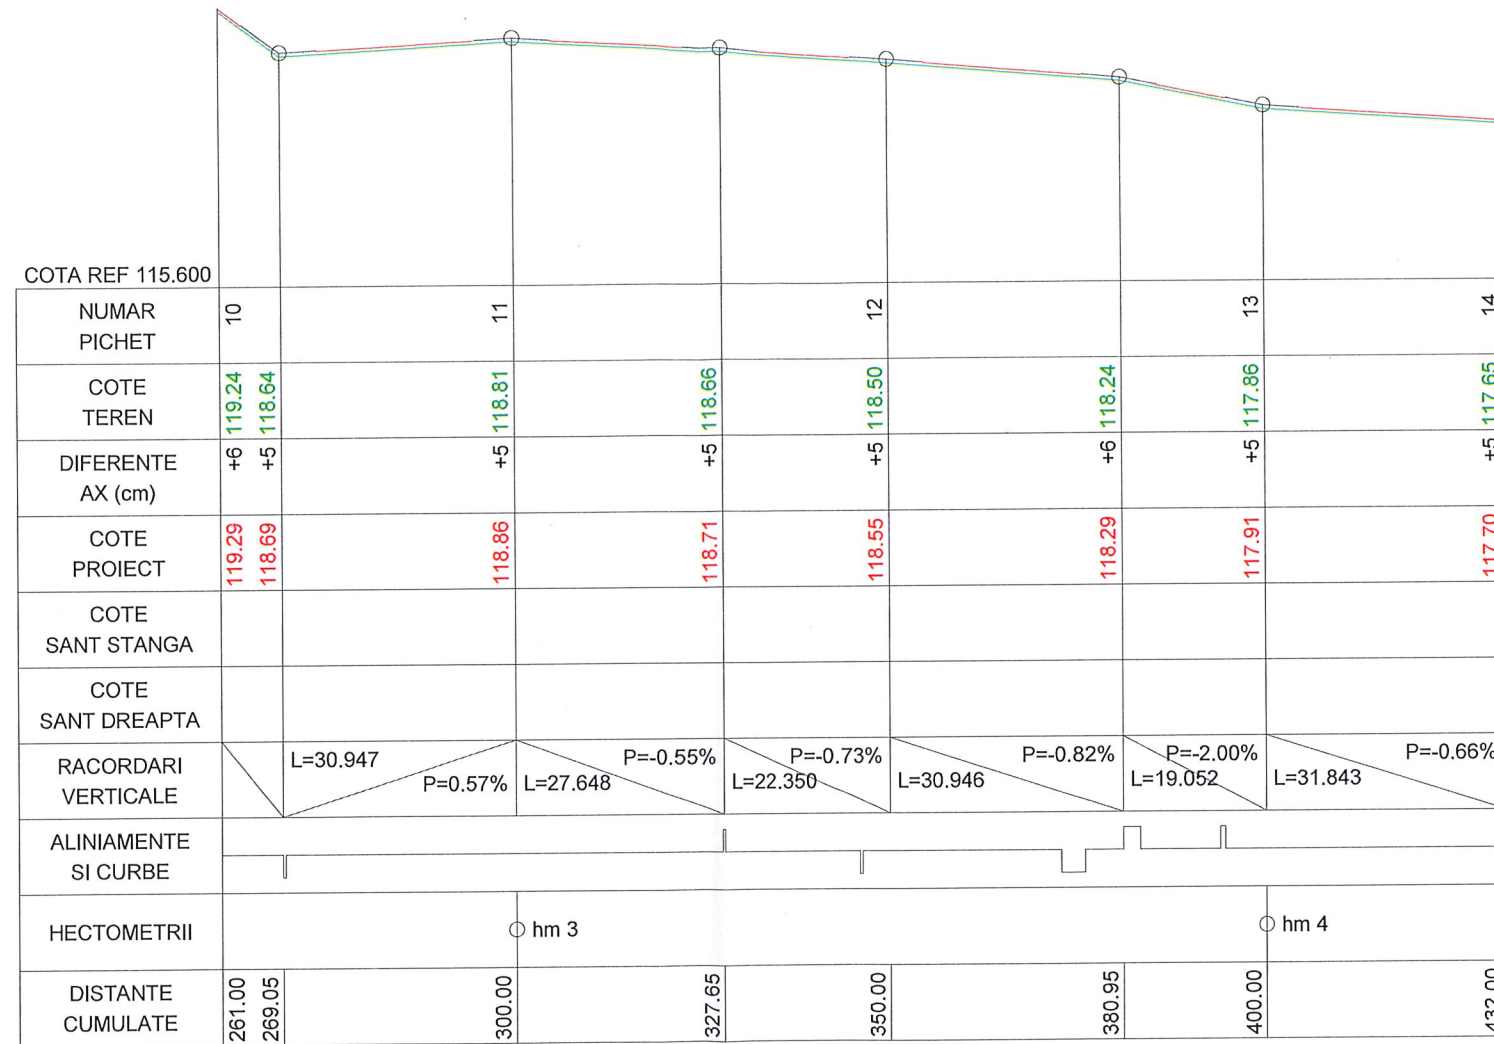


PROFIL LONGITUDINAL DE LA 261.000 LA 432.00 SCARA : ORIZ 1 : 1000 VERT 1 : 100

LEGENDA


- Linia roșie
- Linia terenului

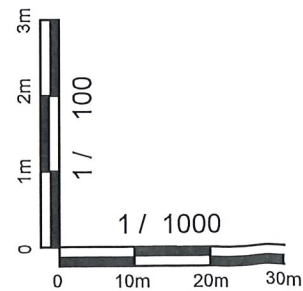


VERIFICATOR					
EXPERT					
	NUME	SEMNTATURA	CERINTA	REFERAT / EXPERTIZA NR. / DATA	
S.C. VLAD PLAN PROIECT S.R.L. <small>PROIECTARE SI ASISTENTA TEHNICA IN CONSTRUCTII TIMISOARA, STRADA MUNCITORILOR NR. 45 TEL. 0730134337, EMAIL: vladplanproiect@gmail.com</small>			Beneficiar:	comuna Grădinari, judetul Caras-Severin	
			Amplasament:	loc. Greoni, comuna Grădinari, judetul Caras-Severin	
SPECIFICATIA	NUME	SEMNTATURA	Scara:	Titlu proiect:	
SEF PROIECT	ing. Vlad CAPRITA		1:1000	ASIGURAREA INFRASTRUCTURII PENTRU TRANSPORT VERDE,	
PROIECTAT	ing. Vlad CAPRITA		1:100	REALIZAREA DE PISTE PENTRU BICICLETE ÎN LOCALITATEA	
PROIECTAT	ing. Andrei CHERESCU		Data:	Titlu plansa:	
VERIFICAT	ing. Vlad CAPRITA		2023	PROFIL LONGITUDINAL - LOC. GREONI	
				Project nr.:	66/2023
				Faza:	DTAC+PTH+DDE
				Plansa nr.:	05/2

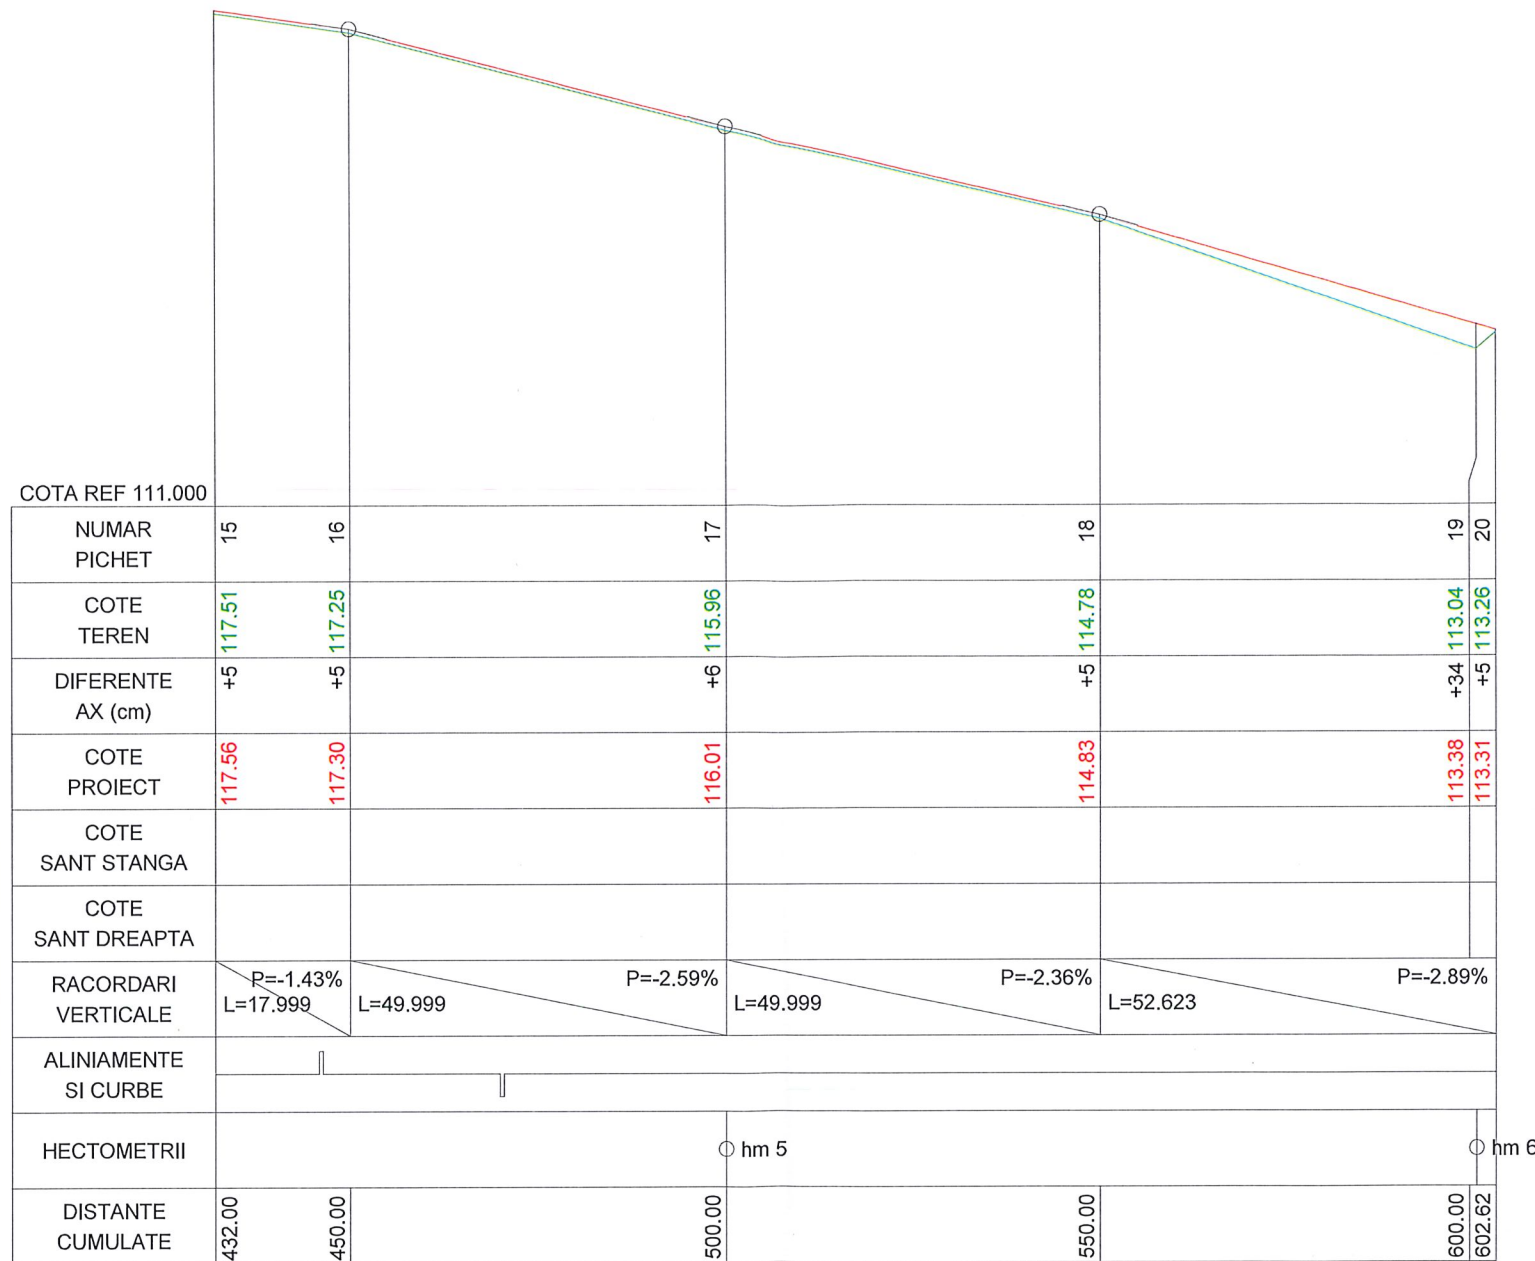

PROFIL LONGITUDINAL DE LA 432.000 LA 603.000 SCARA : ORIZ 1 :1000 VERT 1 :100

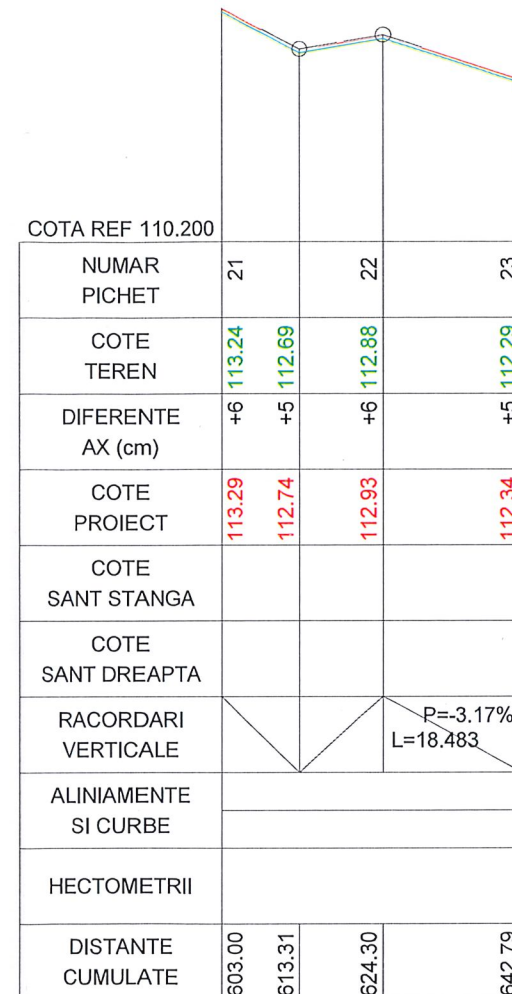


PROFIL LONGITUDINAL al 5 DE LA 603.000 LA 643.000 SCARA : ORIZ 1 :1000 VERT 1 :100

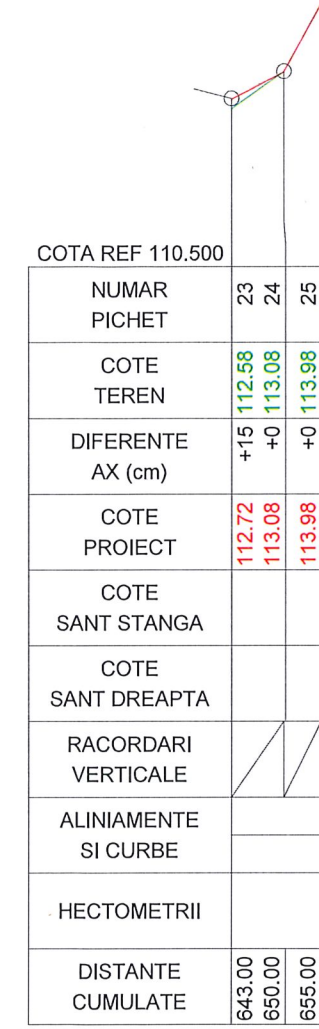


PROFIL LONGITUDINAL DE LA 643.000 LA 655.000















LEGENDA

- Linia roșie
- Linia terenului

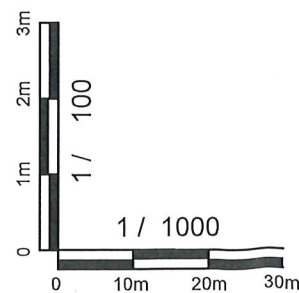





VERIFICATOR				
EXPERT				
	NUME	SEMNATURA	CERINTA	REFERAT / EXPERTIZA NR. / DATA
S.C. VLAD PLAN PROIECT S.R.L. PROIECTARE SI ASISTENTA TEHNICA IN CONSTRUCTII TIMISOARA, STRADA MUNCITORILOR NR. 45 TEL. 0730134337 , EMAIL: vladplanproiect@gmail.com				Beneficiar: comuna Grădinari, judetul Caras-Severin Amplasament: loc. Greoni, comuna Grădinari, judetul Caras-Severin Titlu proiect: ASIGURAREA INFRASTRUCTURII PENTRU TRANSPORT VERDE, REALIZAREA DE PISTE PENTRU BICICLETE ÎN LOCALITATEA GREONI, COMUNA GRADINARI Titlu plansa: PROFIL LONGITUDINAL - LOC. GREONI
SPECIFICATIA	NUME	SEMNATURA	Scara: 1:1000 1:100	Proiect nr.: 66/2023
SEF PROIECT	ing. Vlad CAPRITA			Faza: DTAC+PTH+DDE
PROIECTAT	ing. Vlad CAPRITA			
PROIECTAT	ing. Andrei CHERESCU		Data: 2023	Plansa nr.: 05/3
VERIFICAT	ing. Vlad CAPRITA			

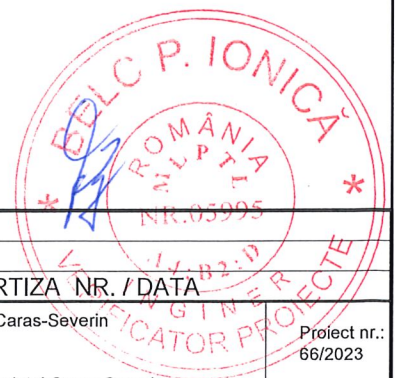

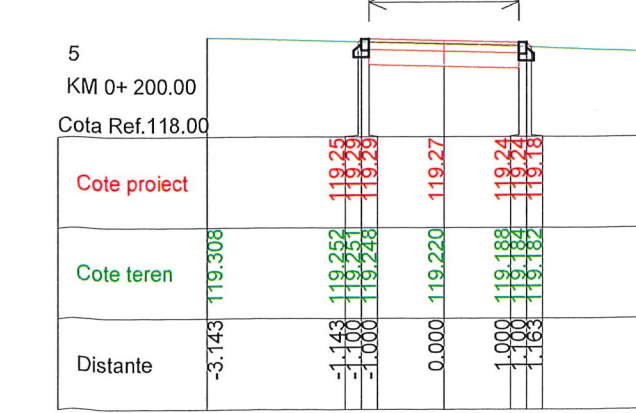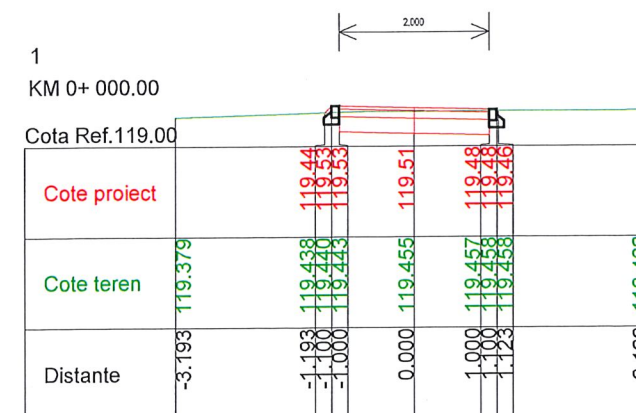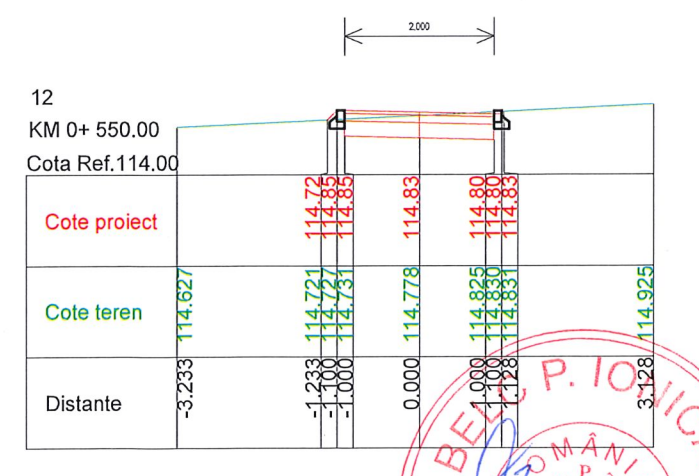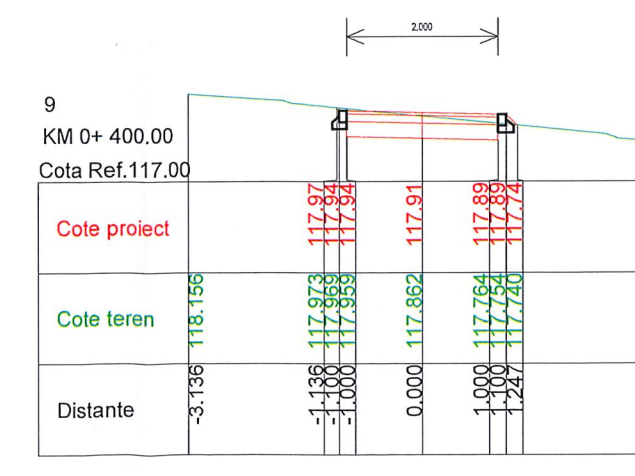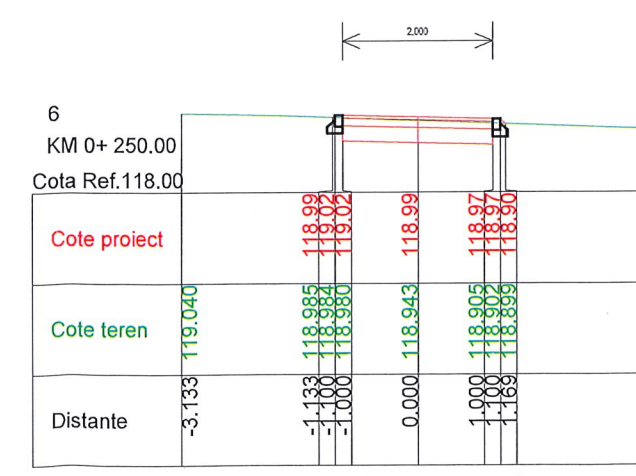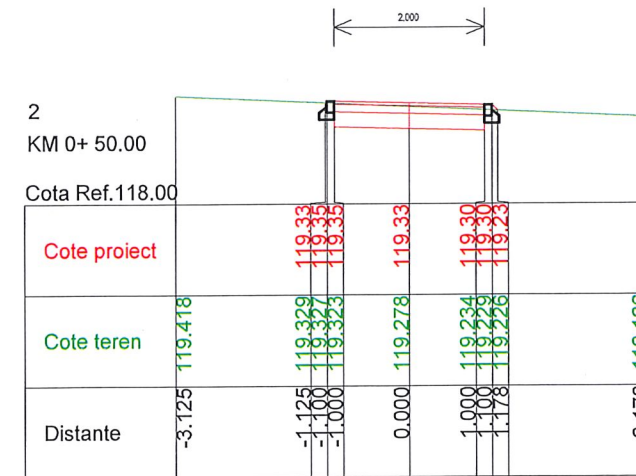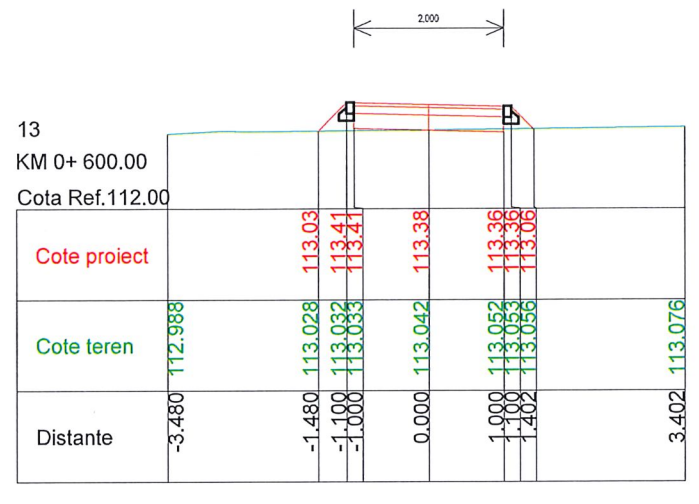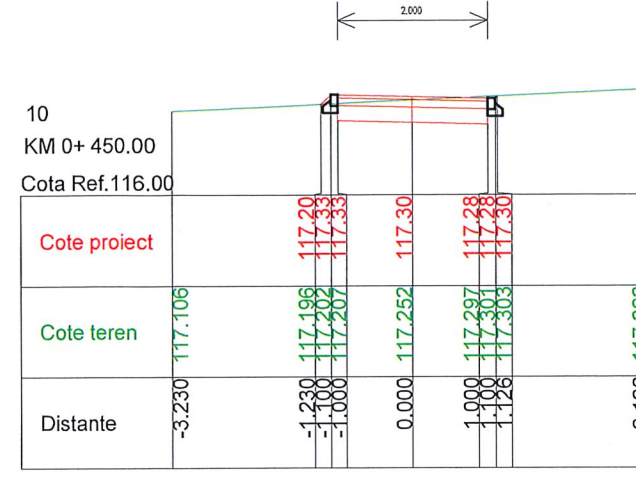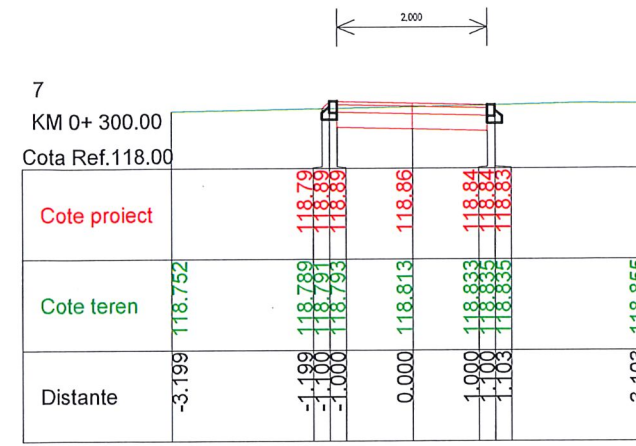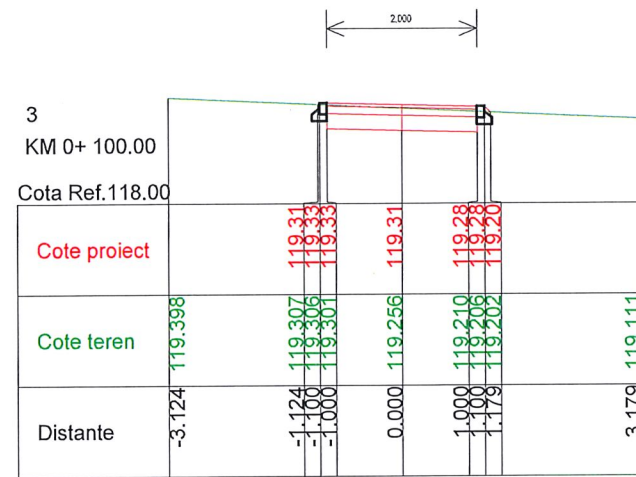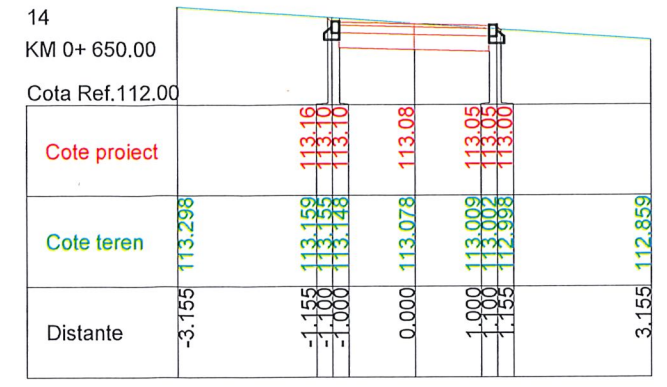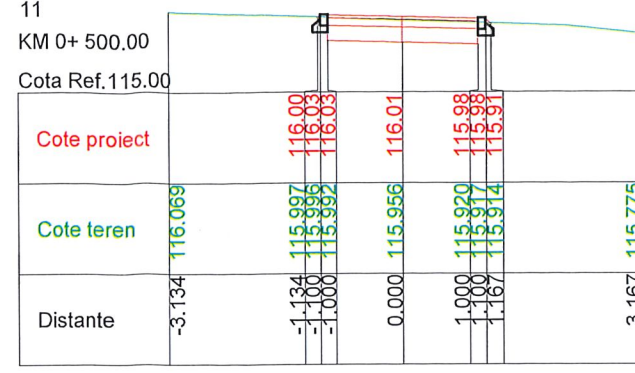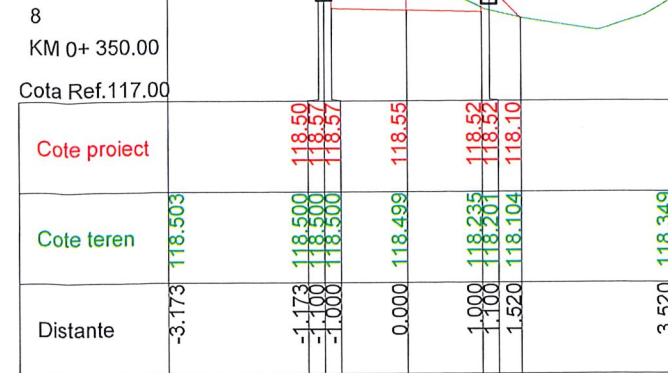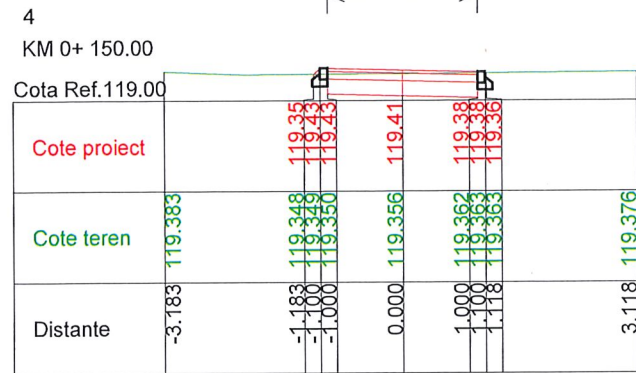



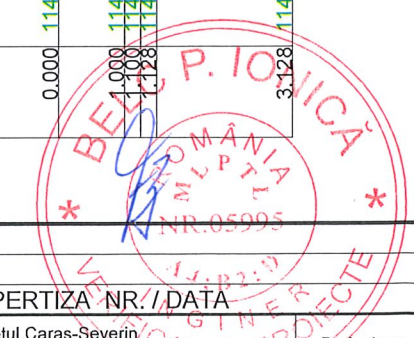

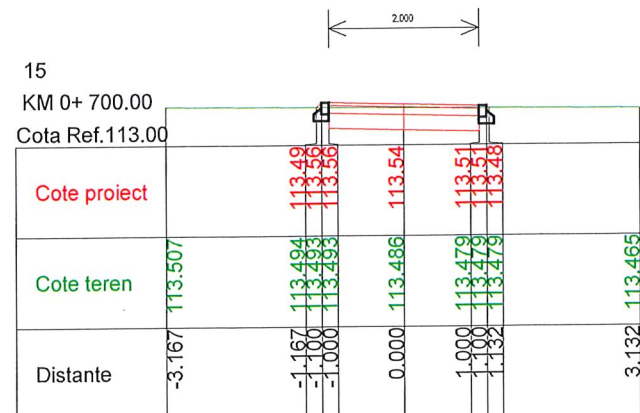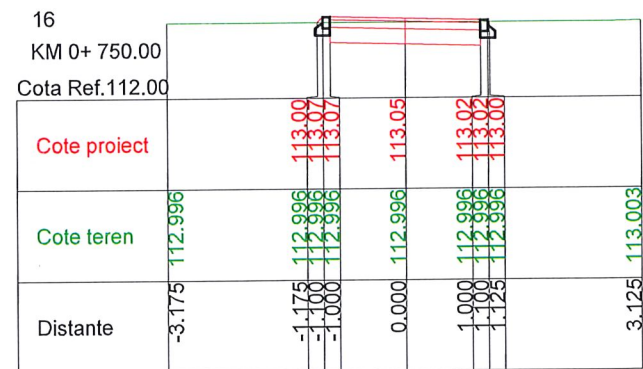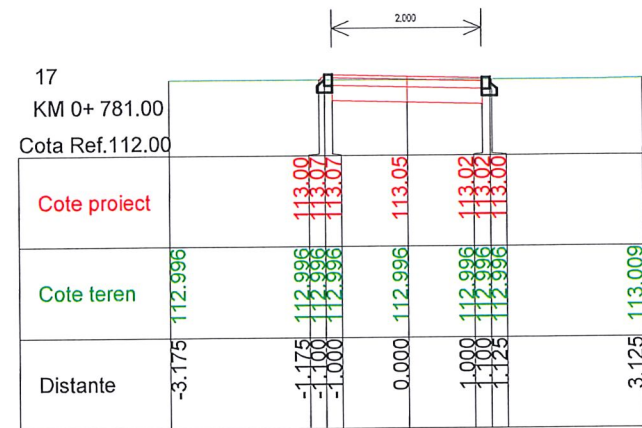VERIFICATOR				
EXPERT				
	NUME	SEMNTURA	CERINTA	REFERAT / EXPERTIZA NR./DATA
S.C. VLAD PLAN PROIECT S.R.L. PROIECTARE SI ASISTENTA TEHNICA IN CONSTRUCTII TIMISOARA, STRADA MUNCITORILOR NR. 45 TEL. 0730134337, EMAIL: vladplanproiect@gmail.com				Beneficiar: comuna Grădinari, judetul Caras-Severin Amplasament: loc. Greoni, comuna Grădinari, judetul Caras-Severin
SPECIFICATIA	NUME	SEMNTURA	Scara: 1:00	Titlu proiect: ASIGURAREA INFRASTRUCTURII PENTRU TRANSPORT VERDE, REALIZAREA DE PISTE PENTRU BICICLETE ÎN LOCALITATEA GREONI, COMUNA GRADINARI
SEF PROIECT	ing. Vlad CAPRITA		Data: 2023	Faza: DTAC+PTH+DDE
PROIECTAT	ing. Vlad CAPRITA			Titlu plansa: PROFILURI TRANSVERSALE CURENTE
PROIECTAT	ing. Andrei CHERESCU			Plansa nr.: 06/01
VERIFICAT	ing. Vlad CAPRITA			






VERIFICATOR				
EXPERT				
	NUME	SEMNAURA	CERINTA	REFERAT / EXPERTIZA NR. / DATA
 S.C. VLAD PLAN PROIECT S.R.L. <small>PROIECTARE SI ASISTENTA TEHNICA IN CONSTRUCTII TIMISOARA, STRADA MUNCITORILOR NR. 45 TEL. 0730134337, EMAIL: vladplanproiect@gmail.com</small>				Beneficiar: comuna Grădinari, judetul Caras-Severin
				Amplasament: loc. Greoni, comuna Grădinari, judetul Caras-Severin
SPECIFICATIA	NUME	SEMNAURA	Scara:	Titlu proiect:
SEF PROIECT	ing. Vlad CAPRITA		1:100	ASIGURAREA INFRASTRUCTURII PENTRU TRANSPORT VERDE, REALIZAREA DE PISTE PENTRU BICICLETE ÎN LOCALITATEA GREONI, COMUNA GRADINARI
PROIECTAT	ing. Vlad CAPRITA			
PROIECTAT	ing. Andrei CHERESCU		Data:	Titlu plansa:
VERIFICAT	ing. Vlad CAPRITA		2023	PROFILURI TRANSVERSALE CURENTE
				Project nr.: 66/2023
				Faza: DTAC+PTH+DDE
				Plansa nr.: 06/02




PODET TUBULAR PEHD, Ø500 mm, L = 4,40 m

SECTIUNE TRANSVERSALA A - A, sc 1:20

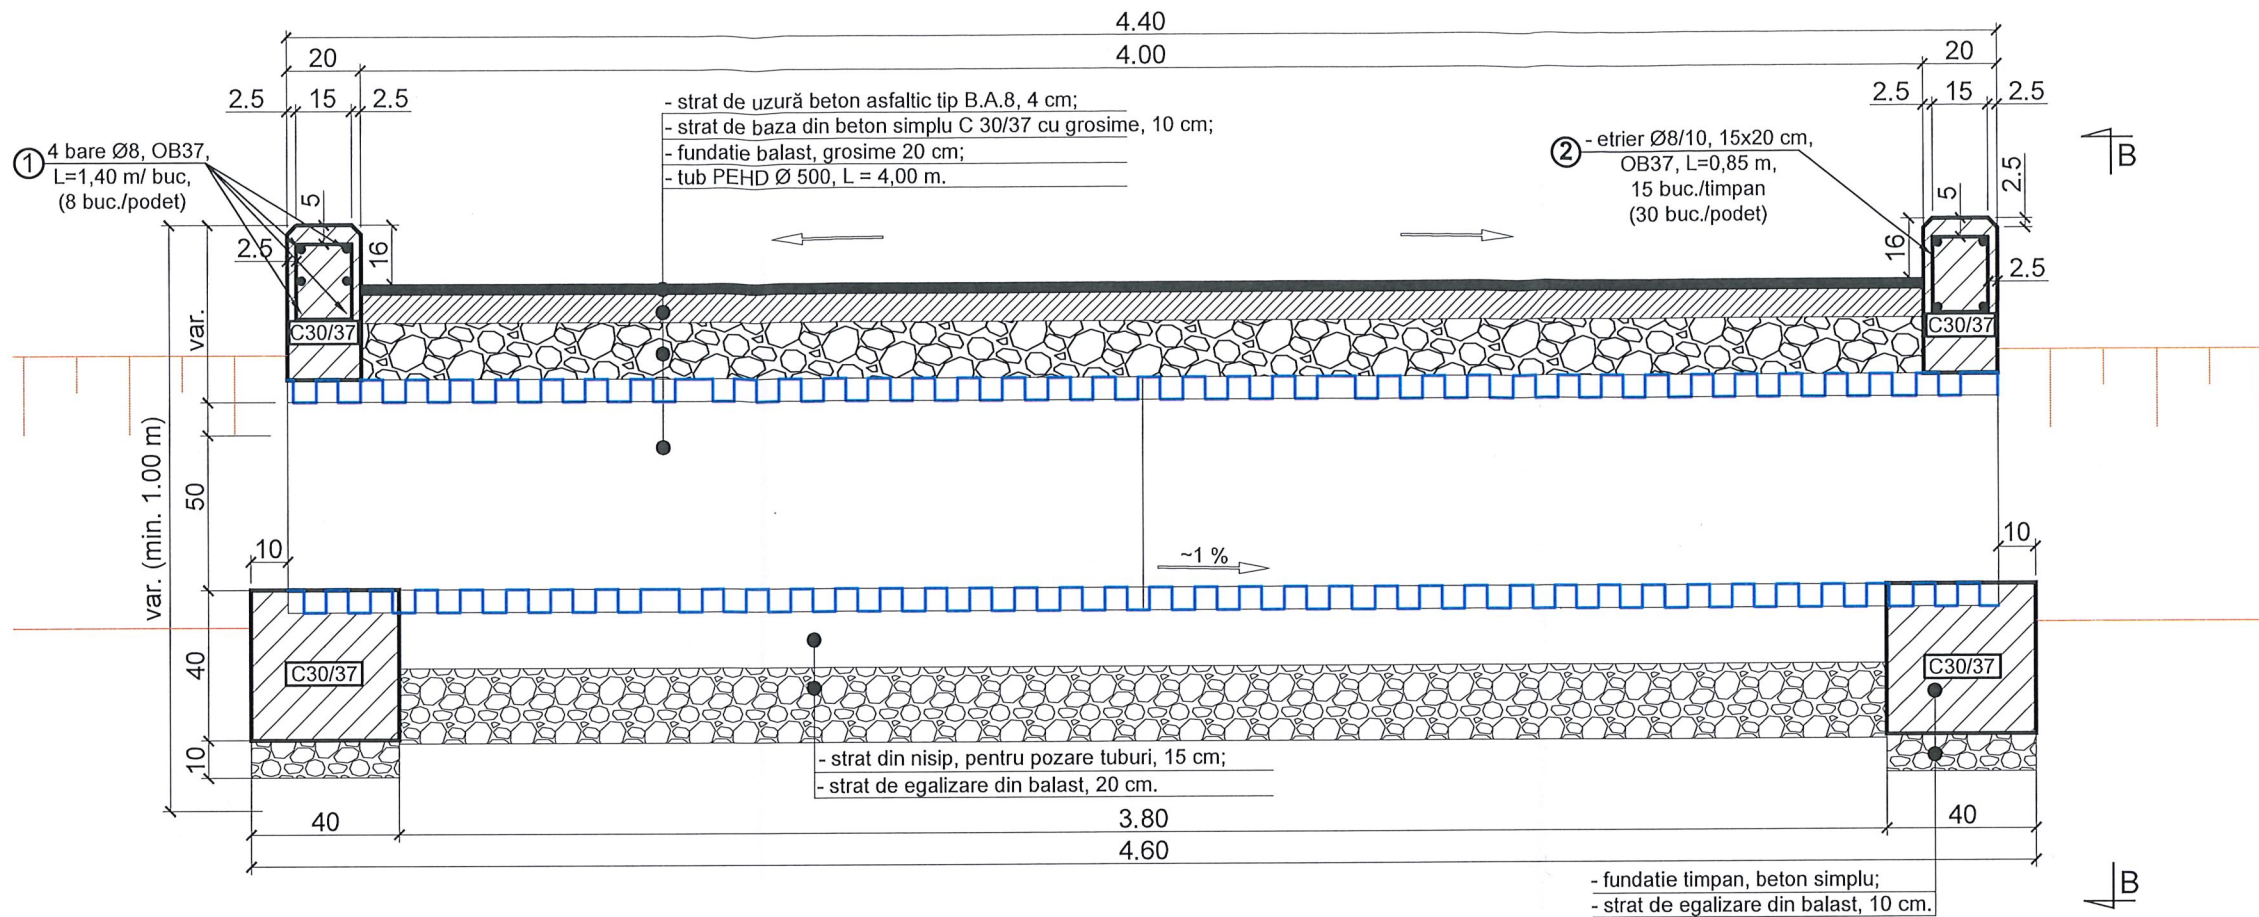

VEDERE LATERALA B - B

sc 1:20

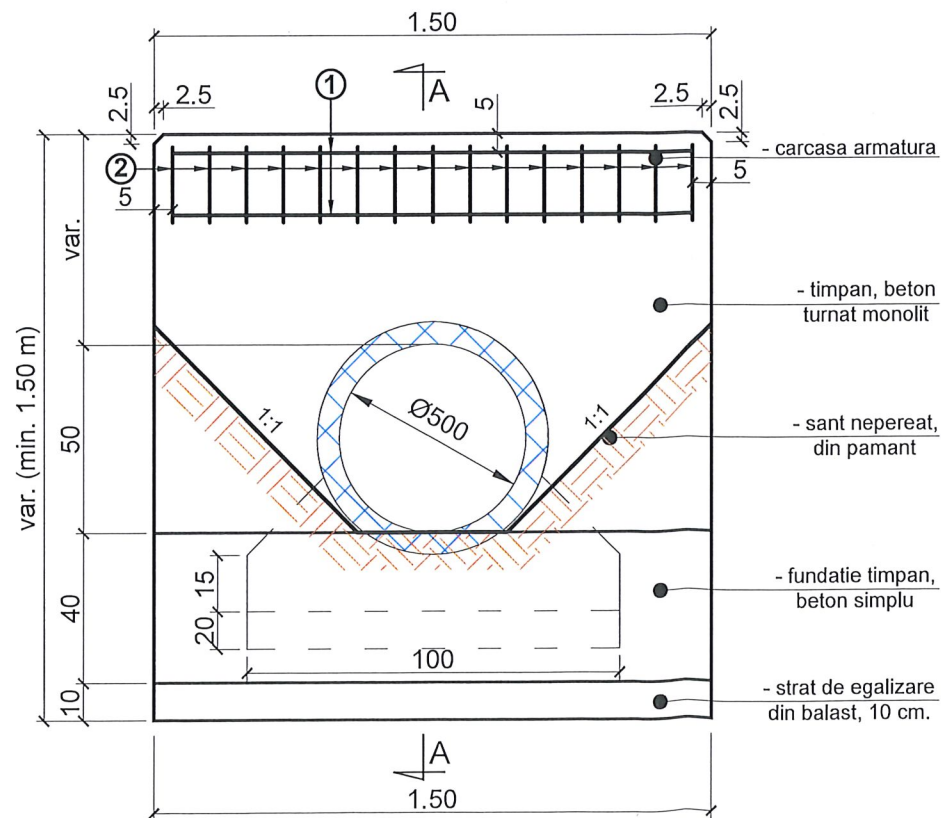

CERINȚE DE CALITATE pentru BETON, conf. CP 012/1-2007:

- timpane : C30/37 - XC4, XF1 (RO) - CI 1,0% - 0,50 - Dmax 32 - S3 - CEM I 32,5R
- armatura: OB37

CLASA DE TRAFIC : - USOR
 CLASA DE IMPORTANTA : - III
 CATEGORIA DE IMPORTANTA : - C

NOTA: - podetul se va adapta la teren, de la caz la caz, iar acolo unde apar dificultati se va cere parerea proiectantului.

VERIFICATOR	NUME	SEMNTATURA	CERINTA	REFERAT / EXPERTIZA NR. / DATA
EXPERT				
PROIECTARE SI ASISTENTA TEHNICA IN CONSTRUCTII TIMISOARA, STRADA MUNCITORILOR NR. 45 TEL. 0730134337, EMAIL: vladplanproiect@gmail.com S.C. VLAD PLAN PROIECT S.R.L.				Beneficiar: comuna Grădinari, judetul Caras-Severin Amplasament: loc. Greoni, comuna Grădinari, judetul Caras-Severin
SPECIFICATIA	NUME	SEMNTATURA	Scara: 1:20	Titlu proiect: ASIGURAREA INFRASTRUCTURII PENTRU TRANSPORT VERDE, REALIZAREA DE PISTE PENTRU BICICLETE ÎN LOCALITATEA GREONI, COMUNA GRADINARI
SEF PROIECT	ing. Vlad CAPRITA			Faza: DTAC+PTH+DDE
PROIECTAT	ing. Vlad CAPRITA			
PROIECTAT	ing. Andrei CHERESCU		Data: 2023	Titlu plansa: DETALIU PODEȚ TUBULAR
VERIFICAT	ing. Vlad CAPRITA			Plansa nr.: 07

DETALIU STRUCTURA PISTE BICICLETE

scara 1:20

