




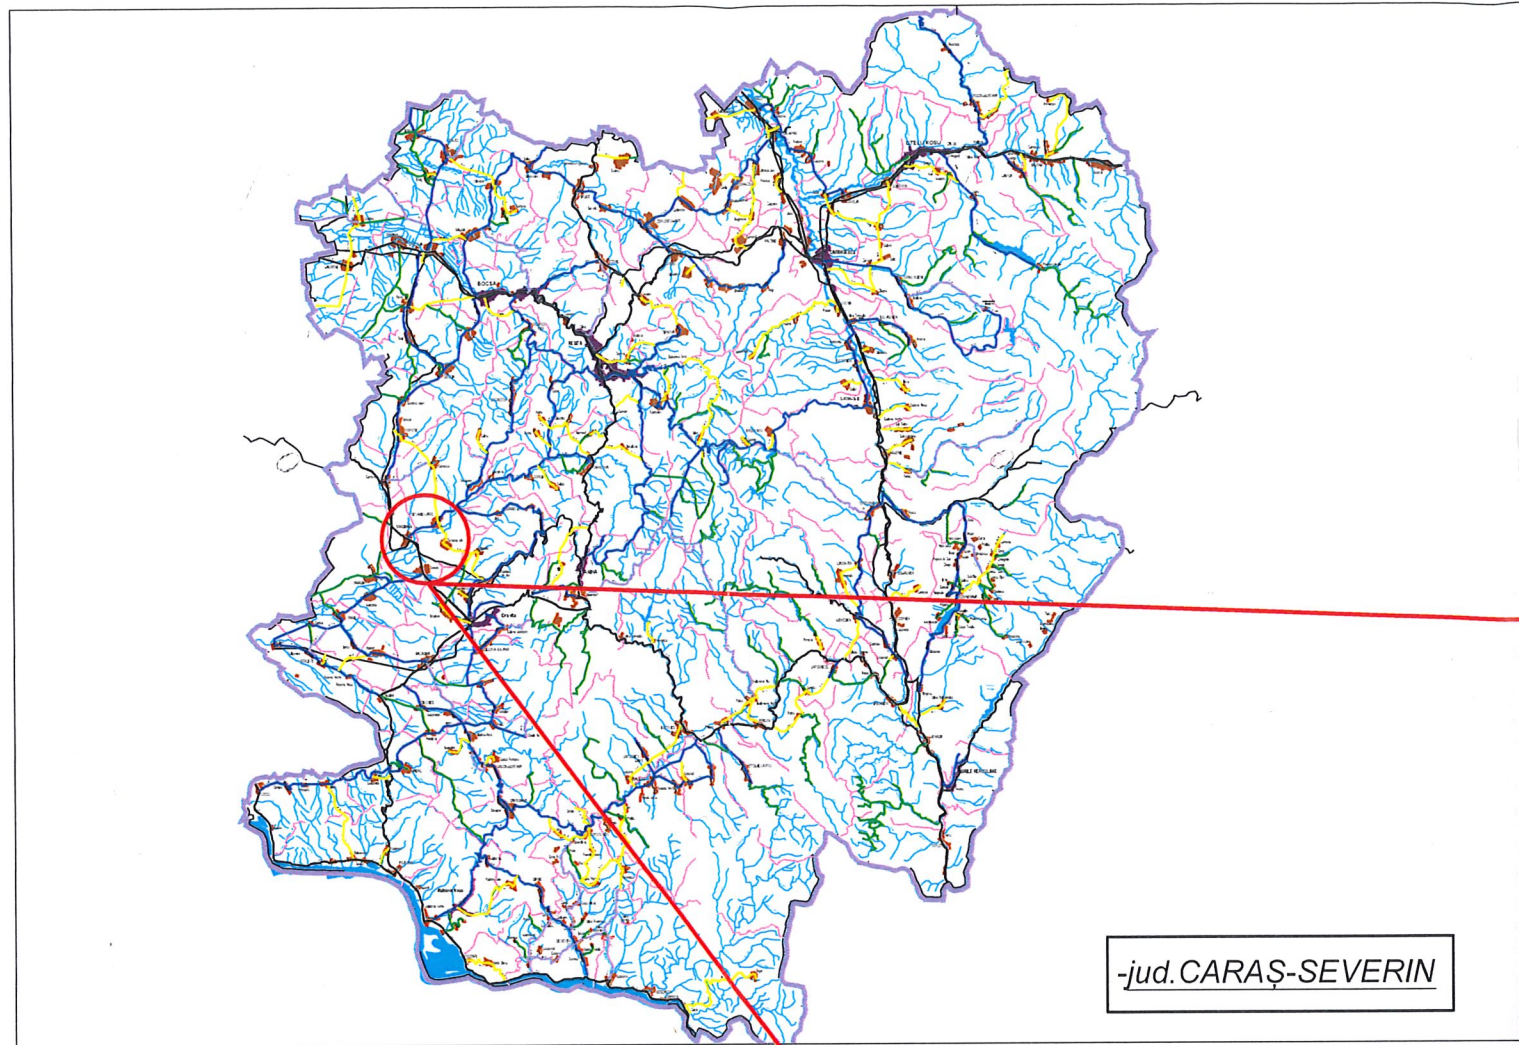

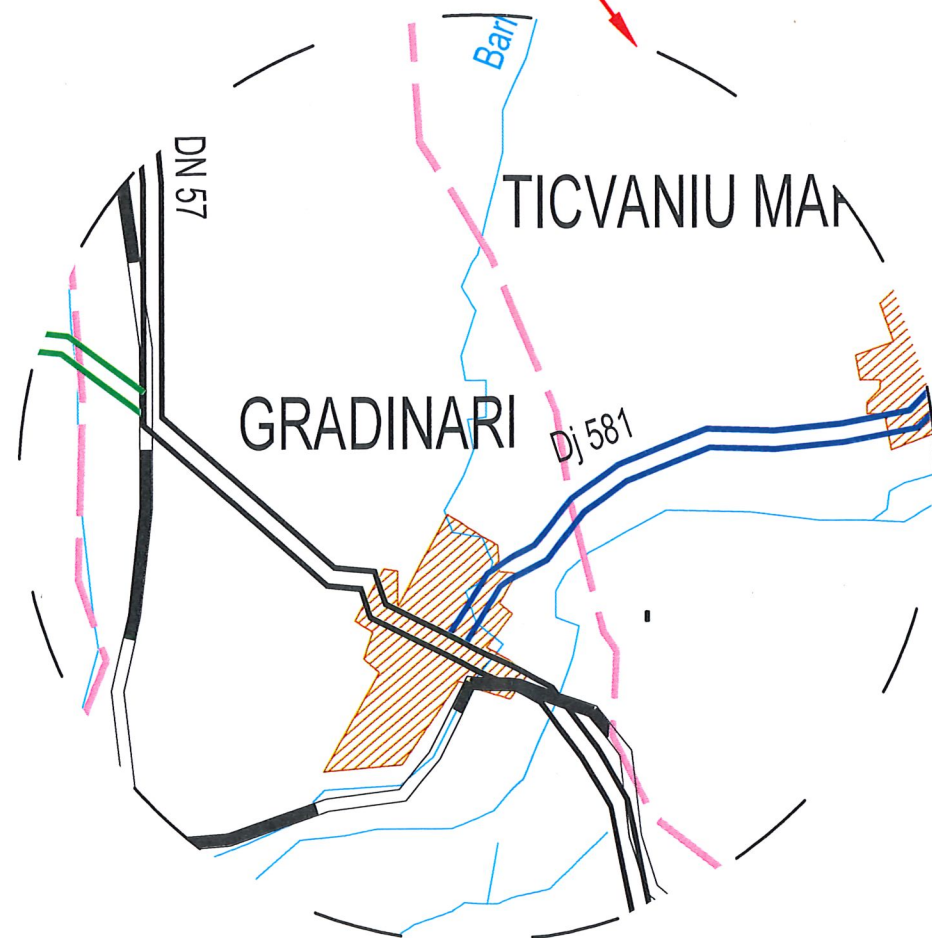


PLAN DE AMPLASARE ÎN ZONĂ

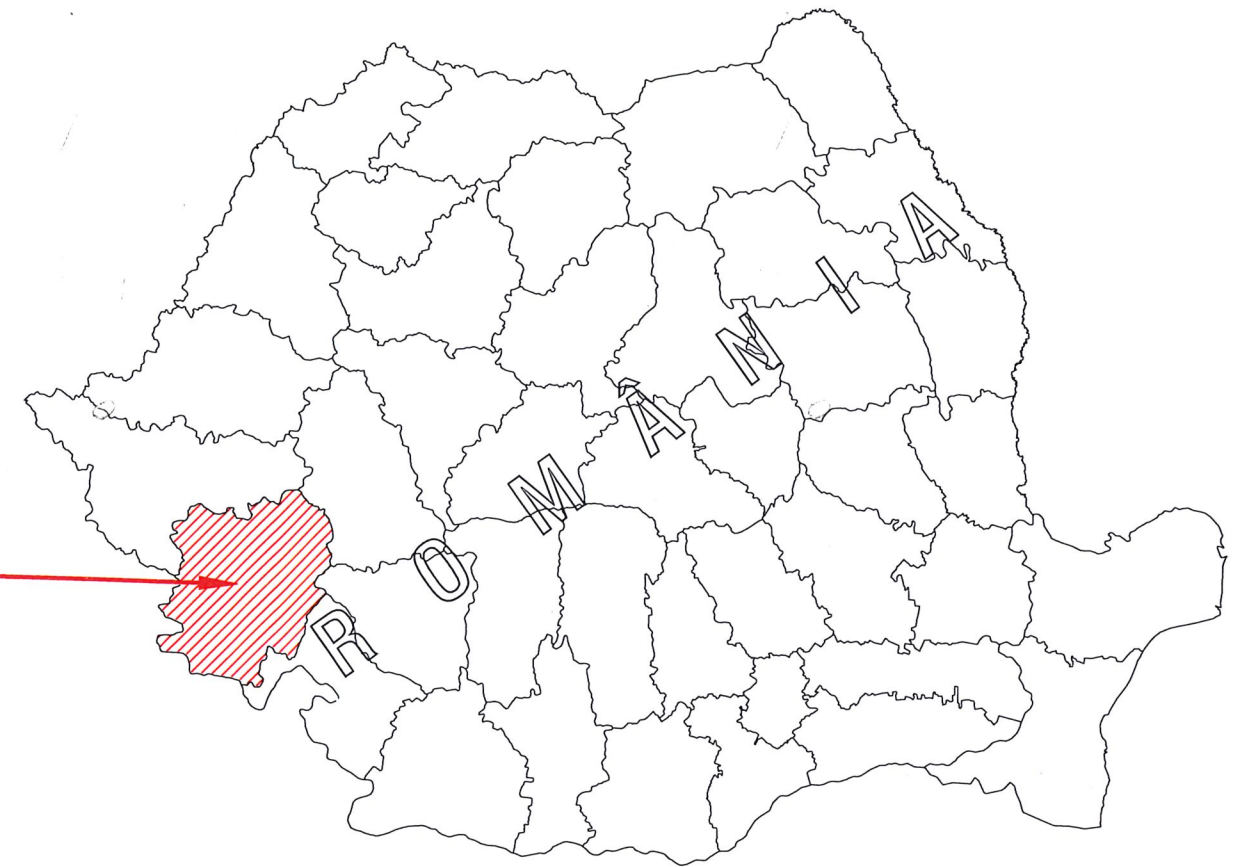

-jud. CARAȘ-SEVERIN



VERIFICATOR					
EXPERT					
	NUME	SEMNATURA	CERINTA	REFERAT / EXPERTIZA NR. / DATA	
 S.C. VLAD PLAN PROIECT S.R.L. PROIECTARE SI ASISTENTA TEHNICA IN CONSTRUCTII TIMISOARA, STRADA MUNCITORILOR NR. 45 TEL. 0730134337, EMAIL: vladplanproiect@gmail.com				Beneficiar:	comuna Grădinari, judetul Caras-Severin
				Amplasament:	comuna Grădinari, judetul Caras-Severin
				Scara:	
SPECIFICATIA	NUME	SEMNATURA		Titlu proiect:	ASIGURAREA INFRASTRUCTURII PENTRU TRANSPORT VERDE, REALIZAREA DE PISTE PENTRU BICICLETE IN COMUNA GRADINARI
SEF PROIECT	ing. Vlad CAPRITA			1:1000 1:100	Faza: DTAC+PTH+DDE
PROIECTAT	ing. Vlad CAPRITA				
PROIECTAT	ing. Andrei CHERESCU			Data:	2023
VERIFICAT	ing. Vlad CAPRITA			Titlu planșă:	PLAN DE AMPLASARE ÎN ZONĂ
					Planșă nr.: 01



GRĂDINARI


- Lungime SECTOR 1	718 m
- Lungime SECTOR 2	258 m
- LUNGIME TOTALĂ	976 m

LEGENDA

	- piste de biciclete
	- limită localitate
	- drumul județean DJ 581
	- drum național DN 57
	- str. Vărădiei

GRĂDINARI

VERIFICATOR EXPERT					
	NUME	SEMNATURA	CERINTA	REFERAT / EXPERTIZA NR. / DATA	
			Beneficiar: comuna Grădinari, județul Caras-Severin		
S.C. VLAD PLAN PROIECT S.R.L. <small>PROIECTARE SI ASISTENTA TEHNICA IN CONSTRUCTII TIMISOARA, STRADA MUNCITORILOR NR. 45 TEL. 0730134337, EMAIL: vladplanproiect@gmail.com</small>			Amplasament: comuna Grădinari, județul Caras-Severin		
SPECIFICATIA	NUME	SEMNATURA	Scara:	Titlu proiect:	
SEF PROIECT	ing. Vlad CAPRITA		1:1000 1:100	ASIGURAREA INFRASTRUCTURII PENTRU TRANSPORT VERDE, REALIZAREA DE PISTE PENTRU BICICLETE IN COMUNA GRADINARI	
PROIECTAT	ing. Vlad CAPRITA			Faza: DTAC+PTH+DDE	
PROIECTAT	ing. Andrei CHERESCU		Data:	Titlu plansa:	
VERIFICAT	ing. Vlad CAPRITA		2023	PLAN GENERAL	
				Plansa nr.: 02	

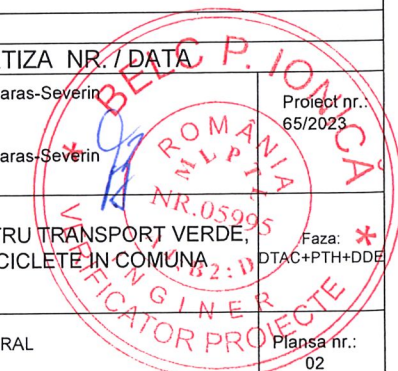

PLAN DE SITUATIE

scara 1 : 500

0 2,5m 5m 10m 15m 25m



ÎNCEPUT SECTOR 1 PROIECTAT
- 2 SENSURI
KM= 0+000,00

ST km 0+000,00

km 0+050,00

SF km 0+098,00

ST km 0+098,00

km 0+100,00

km 0+150,00

km 0+150,00

km 0+200,00

km 0+250,00

ST km 0+000,00

km 0+300,00


Legendă

- bordură 10 x 15
- axă proiectată
- pistă
- rigolă carosabilă

Detaliu traversare pietonală




VERIFICATOR				
EXPERT				
	NUME	SEMNAȚURA	CERINȚA	REFERAT / EXPERTIZA NR. / DATA
		PROIECTARE SI ASISTENȚA TEHNICĂ ÎN CONSTRUCȚII TIMISOARA, STRADA MUNCITORILOR NR. 45 TEL. 0730134337 , EMAIL: vladplanproiect@gmail.com		Beneficiar: comuna Grădinari, județul Caras-Severin Amplasament: comuna Grădinari, județul Caras-Severin
SPECIFICATIA	NUME	SEMNAȚURA	Scara:	Titlu proiect:
SEF PROIECT	ing. Vlad CAPRITA		1:1000 1:100	ASIGURAREA INFRASTRUCTURII PENTRU TRANSPORT VERDE, REALIZAREA DE PISTE PENTRU BICICLETE ÎN COMUNA GRADINARI
PROIECTAT	ing. Vlad CAPRITA			
PROIECTAT	ing. Andrei CHERESCU		Data:	Titlu plansa:
VERIFICAT	ing. Vlad CAPRITA		2023	PLAN DE SITUATIE
				Proiect nr.: 65/2023
				Faza: DTAC+PTH+DDE
				Plansa nr.: 03/01

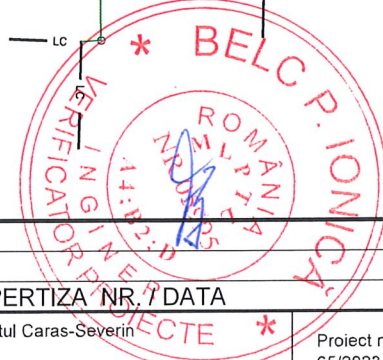

PLAN DE SITUATIE

scara 1 : 500


0 2,5m 5m 10m 15m 25m

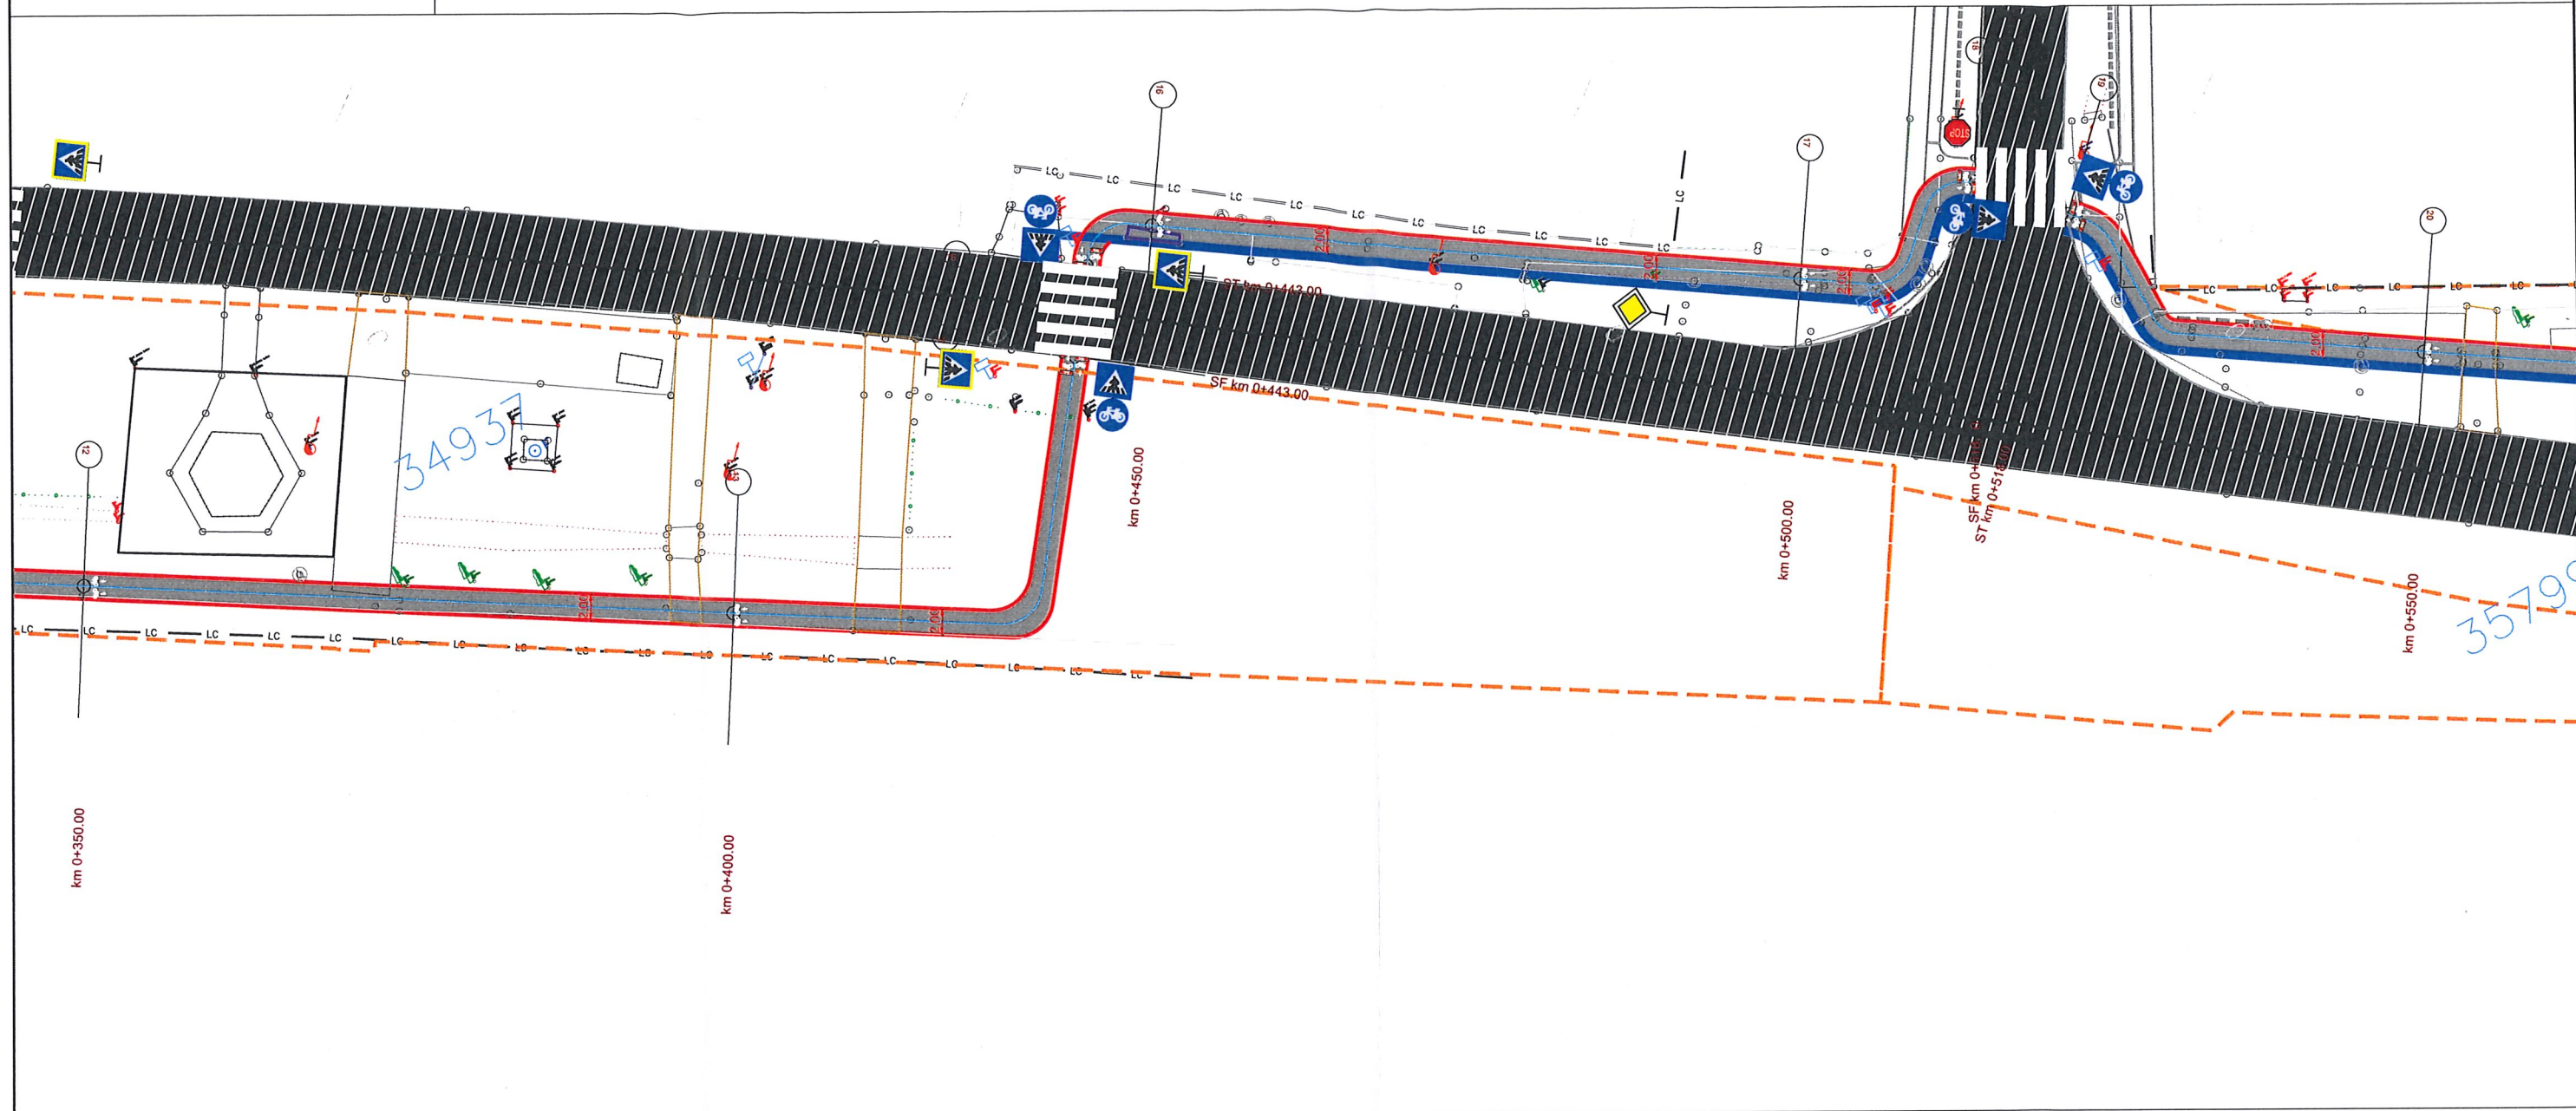

Legendă

- - bordură 10 x 15
- - axă proiectată
- ▬ - pistă
- ▬ - rigolă carosabilă

Detaliu traversare pietonală

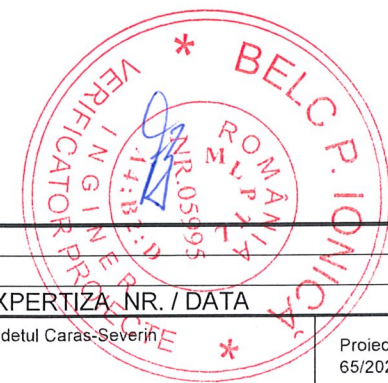


VERIFICATOR				
EXPERT				
	NUME	SEMNATURA	CERINTA	REFERAT / EXPERTIZA NR. / DATA
PROIECTARE SI ASISTENTA TEHNICA IN CONSTRUCTII TIMISOARA, STRADA MUNCITORILOR NR. 45 TEL. 0730134337, EMAIL: vladplanproiect@gmail.com				Beneficiar: comuna Grădinari, judetul Caras-Severin Amplasament: comuna Grădinari, judetul Caras-Severin
SPECIFICATIA	NUME	SEMNATURA	Scara:	Titlu proiect:
SEF PROIECT	ing. Vlad CAPRITA		1:1000 1:100	ASIGURAREA INFRASTRUCTURII PENTRU TRANSPORT VERDE, REALIZAREA DE PISTE PENTRU BICICLETE IN COMUNA GRADINARI
PROIECTAT	ing. Vlad CAPRITA			
PROIECTAT	ing. Andrei CHERESCU		Data:	Titlu plansa:
VERIFICAT	ing. Vlad CAPRITA		2023	PLAN DE SITUATIE
				Proiect nr.: 65/2023 Faza: DTAC+PTH+DDE Plansa nr.: 03/02

PLAN DE SITUATIE

scara 1 : 500

0 2,5m 5m 10m 15m 25m

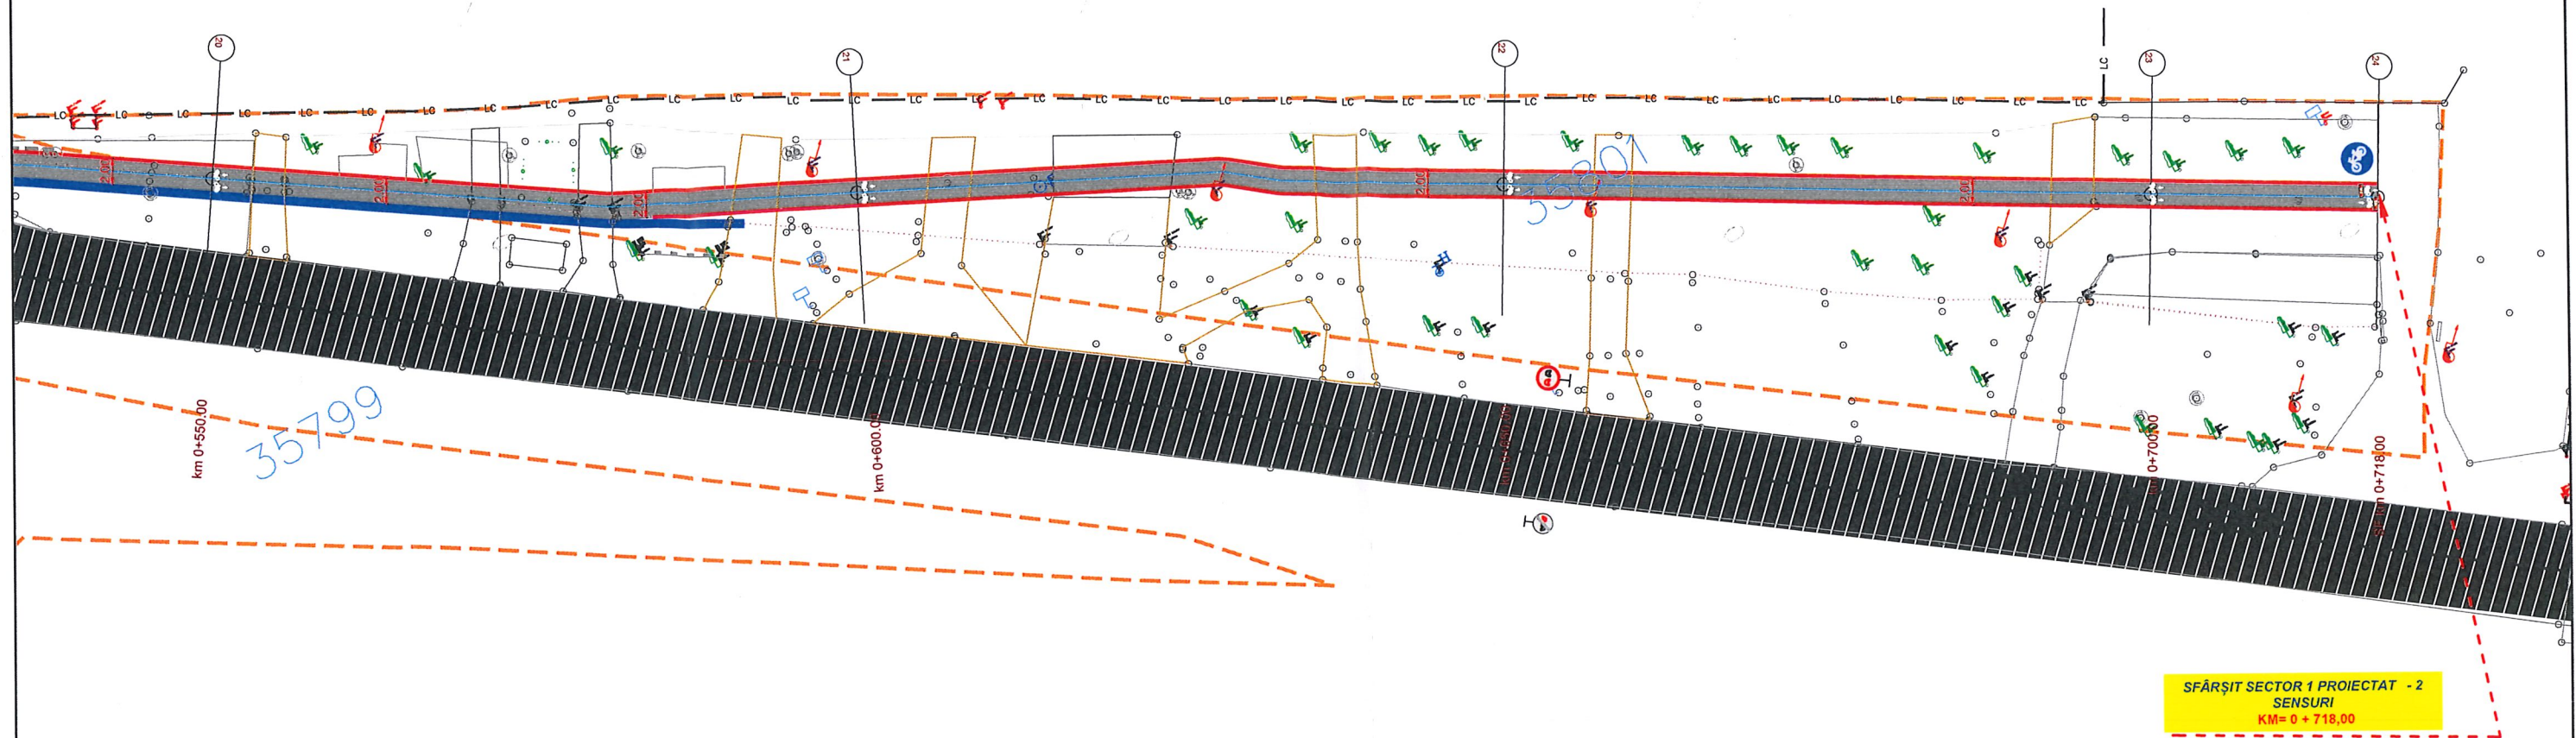

Legendă

- - bordură 10 x 15
- - axă proiectată
- pistă
- rigolă carosabilă

Detaliu traversare pietonală




VERIFICATOR				
EXPERT				
	NUME	SEMNATURA	CERINTA	REFERAT / EXPERTIZA NR. / DATA
		PROIECTARE SI ASISTENTA TEHNICA IN CONSTRUCTII TIMISOARA, STRADA MUNCITORILOR NR. 45 TEL. 0730134337, EMAIL: vladplanproiect@gmail.com		Beneficiar: comuna Grădinari, judetul Caras-Severin Amplasament: comuna Grădinari, judetul Caras-Severin
S.C. VLAD PLAN PROIECT S.R.L.				Proiect nr.: 65/2023
SPECIFICATIA	NUME	SEMNATURA	Scara:	Titlu proiect:
SEF PROIECT	ing. Vlad CAPRITA		1:1000 1:100	ASIGURAREA INFRASTRUCTURII PENTRU TRANSPORT VERDE, REALIZAREA DE PISTE PENTRU BICICLETE IN COMUNA GRADINARI
PROIECTAT	ing. Vlad CAPRITA			Faza: DTAC+PTH+DDE
PROIECTAT	ing. Andrei CHERESCU		Data:	Titlu plansa:
VERIFICAT	ing. Vlad CAPRITA		2023	PLAN DE SITUATIE
				Plansa nr.: 03/03

PLAN DE SITUATIE

scara 1 : 500

0 2.5m 5m 10m 15m 25m

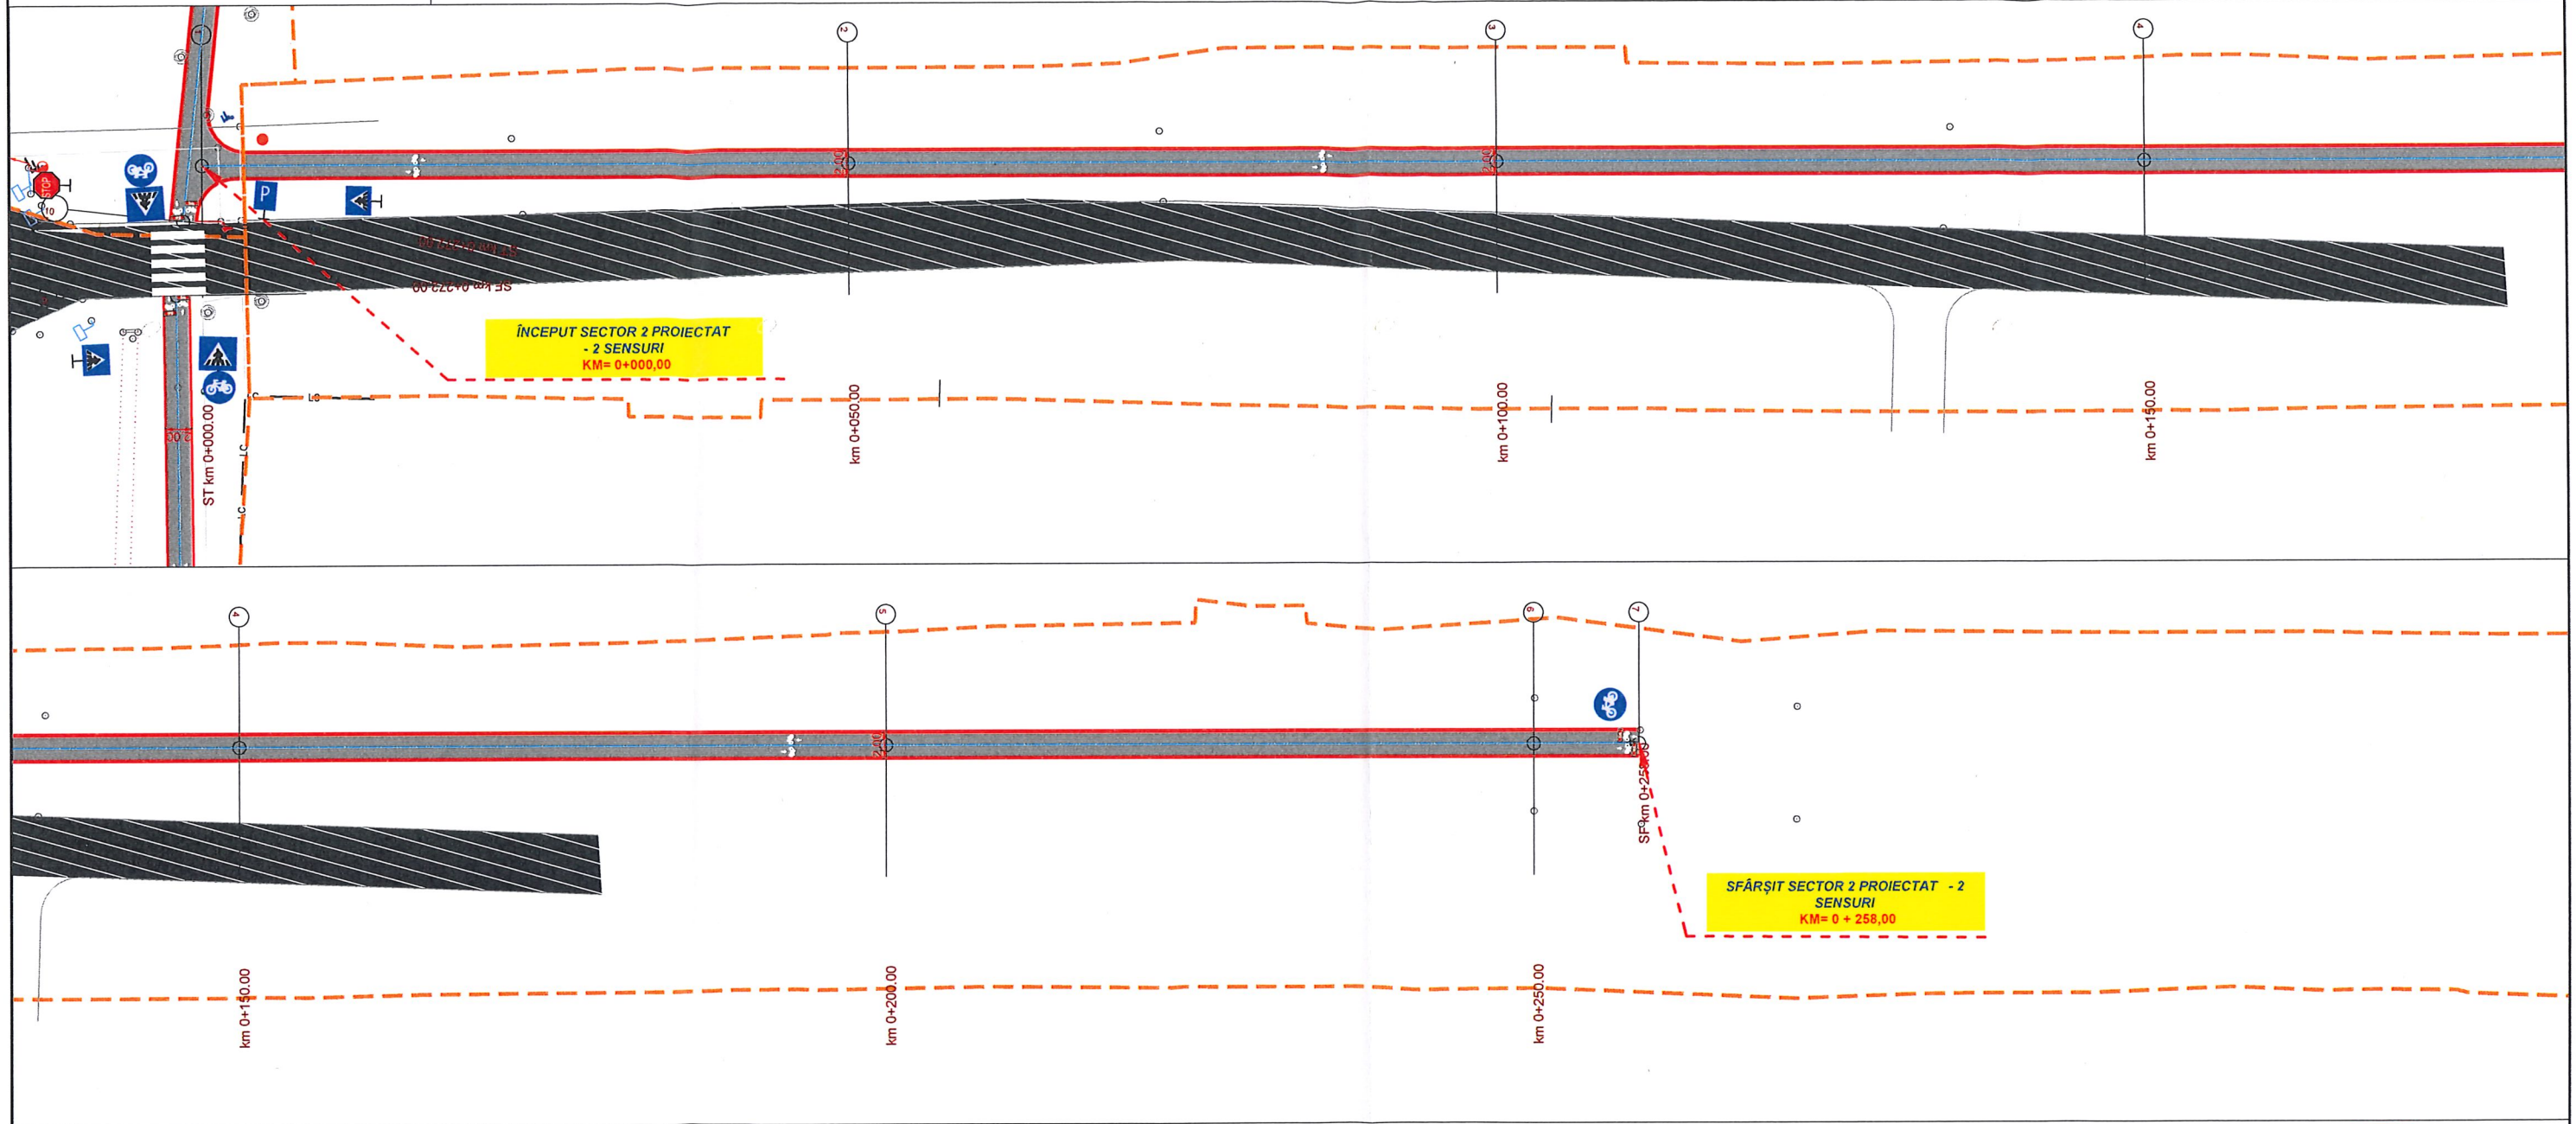

Legendă


- bordură 10 x 15
- axă proiectată
- pistă
- rigolă carosabilă

Detaliu traversare pietonală




VERIFICATOR EXPERT				REFERAT / EXPERTIZA NR. / DATA	
	NUME	SEMNATURA	CERINTA		
		PROIECTARE SI ASISTENTA TEHNICA IN CONSTRUCTII TIMISOARA, STRADA MUNCITORILOR NR. 45 TEL. 0730134337 , EMAIL: vladplanproiect@gmail.com		Beneficiar:	comuna Grădinari, judetul Caras-Severin
S.C. VLAD PLAN PROIECT S.R.L.				Amplasament:	comuna Grădinari, judetul Caras-Severin
SPECIFICATIA	NUME	SEMNATURA	Scara:	Titlu proiect:	
SEF PROIECT	ing. Vlad CAPRITA		1:1000 1:100	ASIGURAREA INFRASTRUCTURII PENTRU TRANSPORT VERDE, REALIZAREA DE PISTE PENTRU BICICLETE IN COMUNA GRADINARI	Proiect nr.: 65/2023
PROIECTAT	ing. Vlad CAPRITA				Faza: DTAC+PTH+DDE
PROIECTAT	ing. Andrei CHERESCU		Data:	Titlu plansa:	
VERIFICAT	ing. Vlad CAPRITA		2023	PLAN DE SITUATIE	Plansa nr.: 03/04

Se aplică pe:
- Sectorul 1 de la KM 0 + 000 până la KM 0 + 443

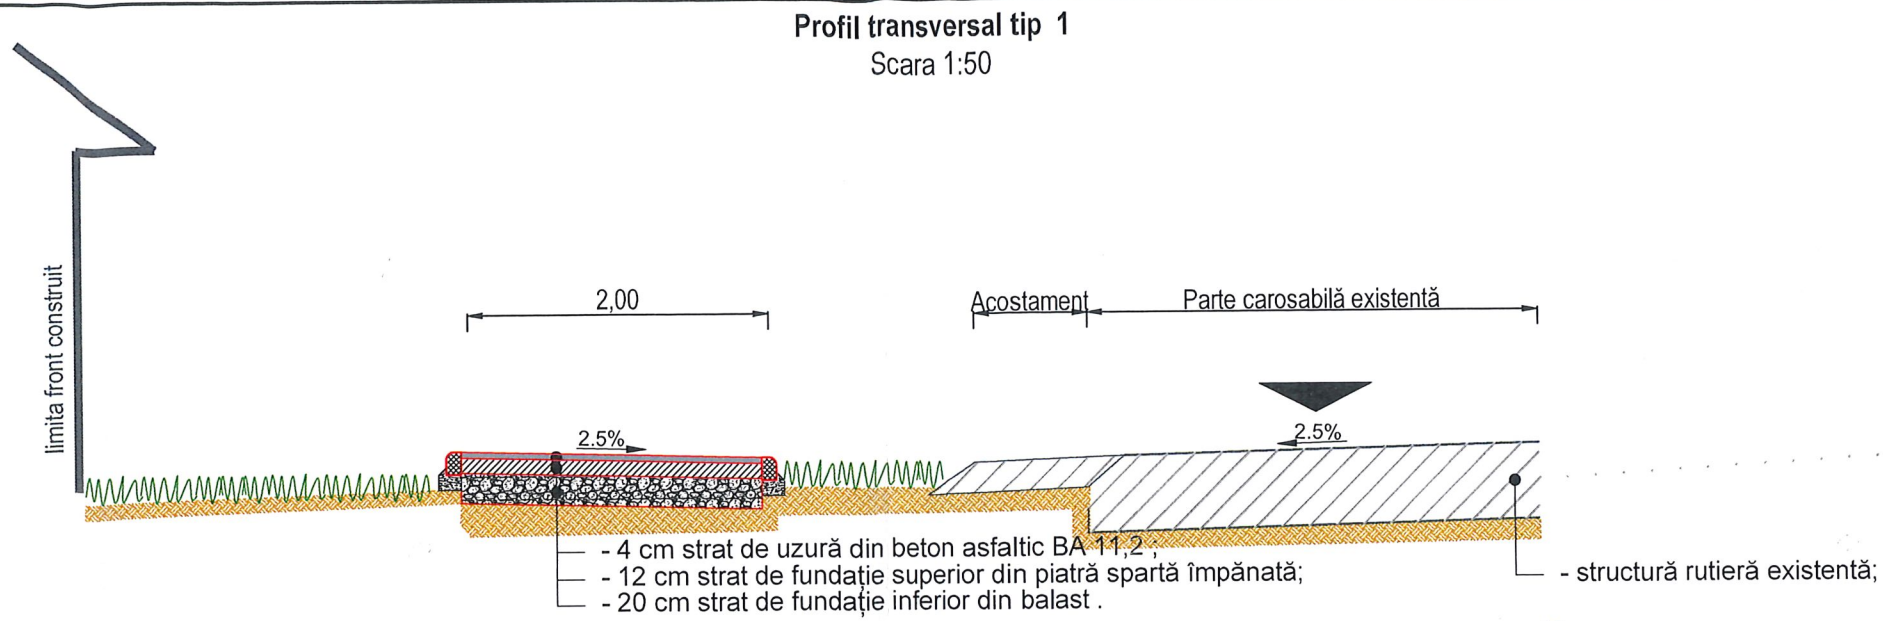


Se aplică pe:
- Sectorul 1 de la KM 0 + 445 până la KM 0 + 584

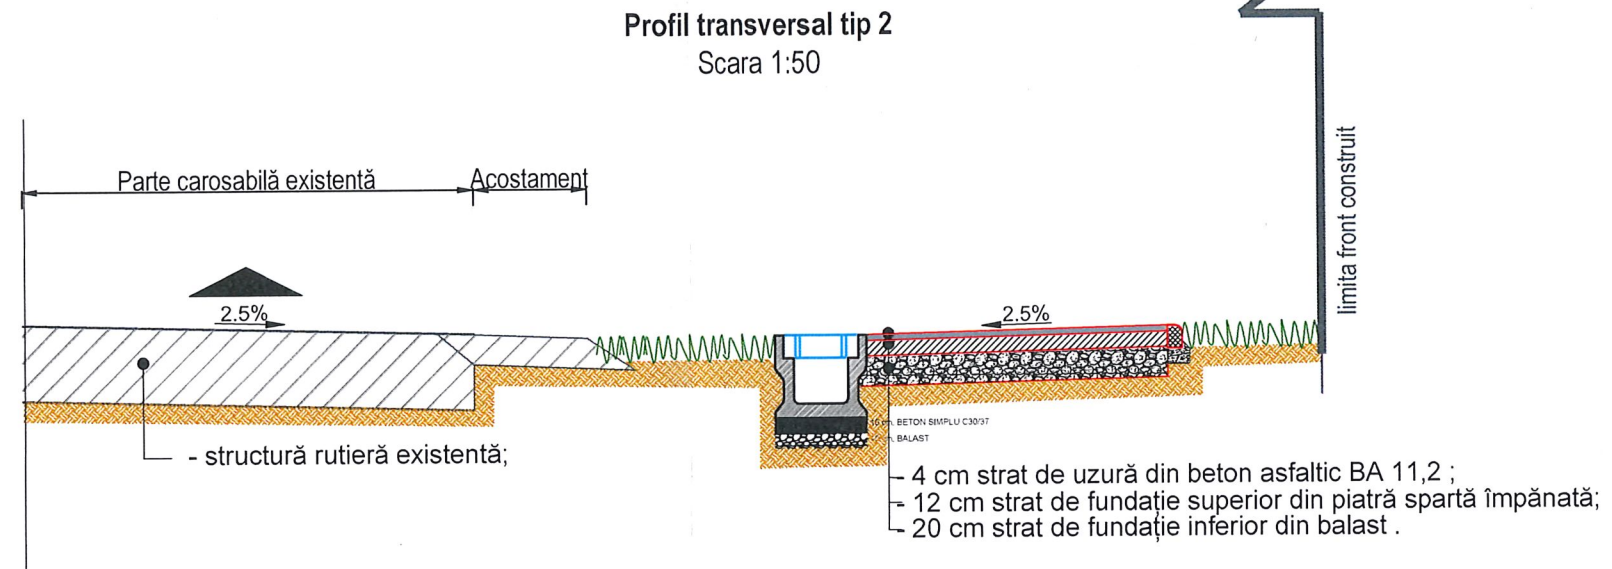

Detaliu rigolă carosabilă prefabricată RD2
Scara 1:20

Secțiune transversală

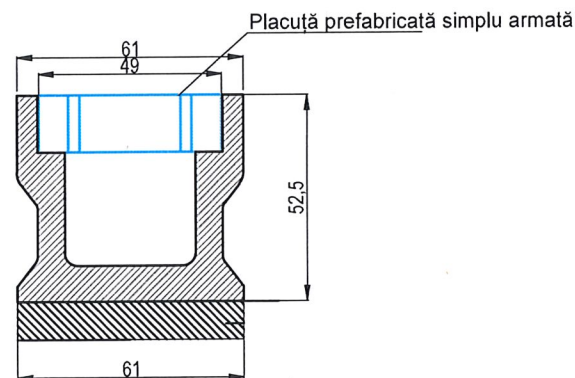


VERIFICATOR				
EXPERT				
	NUME	SEMNATURA	CERINTA	REFERAT / EXPERTIZA NR. / DATA
<p>VPP PROIECTARE SI ASISTENTA TEHNICA IN CONSTRUCTII TIMISOARA, STRADA MUNCITORILOR NR. 45 TEL. 0730134337 , EMAIL: vladplanproiect@gmail.com S.C. VLAD PLAN PROIECT S.R.L.</p>				Beneficiar: comuna Grădinari, judetul Caras-Severin Amplasament: comuna Grădinari, judetul Caras-Severin
				Proiect nr.: 65/2023
SPECIFICATIA	NUME	SEMNATURA	Scara: 1:50	Titlu proiect: ASIGURAREA INFRASTRUCTURII PENTRU TRANSPORT VERDE, REALIZAREA DE PISTE PENTRU BICICLETE IN COMUNA GRADINARI
SEF PROIECT	ing. Vlad CAPRITA			Faza: DTAC+PTH+DDE
PROIECTAT	ing. Vlad CAPRITA			
PROIECTAT	ing. Andrei CHERESCU			
VERIFICAT	ing. Vlad CAPRITA		Data: 2023	Titlu plansa: PROFIL TRANSVERSAL TIP Plansa nr.: 04/01


Se aplică pe:

- Sectorul 1 de la KM 0 + 443 până la KM 0 + 445
- Sectorul 1 de la KM 0 + 584 până la KM 0 + 718
- Sectorul 2 de la KM 0 + 000 până la KM 0 + 258

Profil transversal tip 3
Scara 1:50

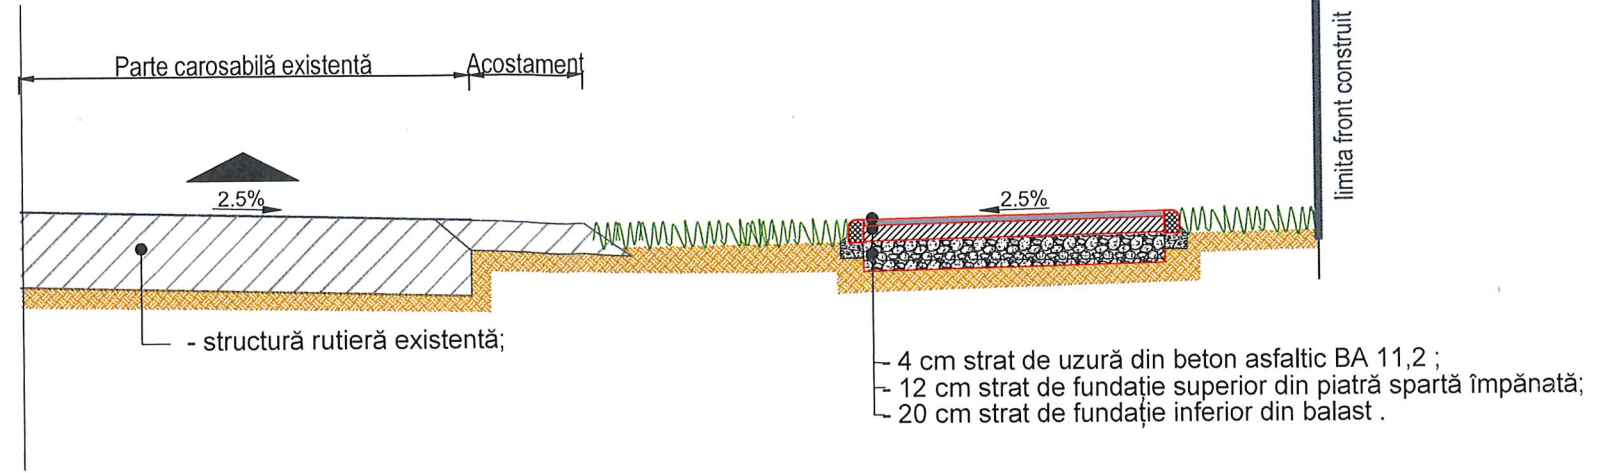



VERIFICATOR				
EXPERT				
	NUME	SEMNATURA	CERINTA	REFERAT / EXPERTIZA NR. / DATA
S.C. VLAD PLAN PROIECT S.R.L.		PROIECTARE SI ASISTENTA TEHNICA IN CONSTRUCTII TIMISOARA, STRADA MUNCITORILOR NR. 45 TEL. 0730134337 , EMAIL: vladplanproiect@gmail.com		Beneficiar: comuna Grădinari, judetul Caras-Severin Amplasament: comuna Grădinari, judetul Caras-Severin
SPECIFICATIA	NUME	SEMNATURA	Scara:	Titlu proiect:
SEF PROIECT	ing. Vlad CAPRITA		1:50	ASIGURAREA INFRASTRUCTURII PENTRU TRANSPORT VERDE, REALIZAREA DE PISTE PENTRU BICICLETE IN COMUNA GRADINARI
PROIECTAT	ing. Vlad CAPRITA			
PROIECTAT	ing. Andrei CHERESCU		Data:	Titlu plansa:
VERIFICAT	ing. Vlad CAPRITA		2023	PROFIL TRANSVERSAL TIP
				Proiect nr.: 65/2023 Faza: DTAC+PTH+DDE Plansa nr.: 04/02

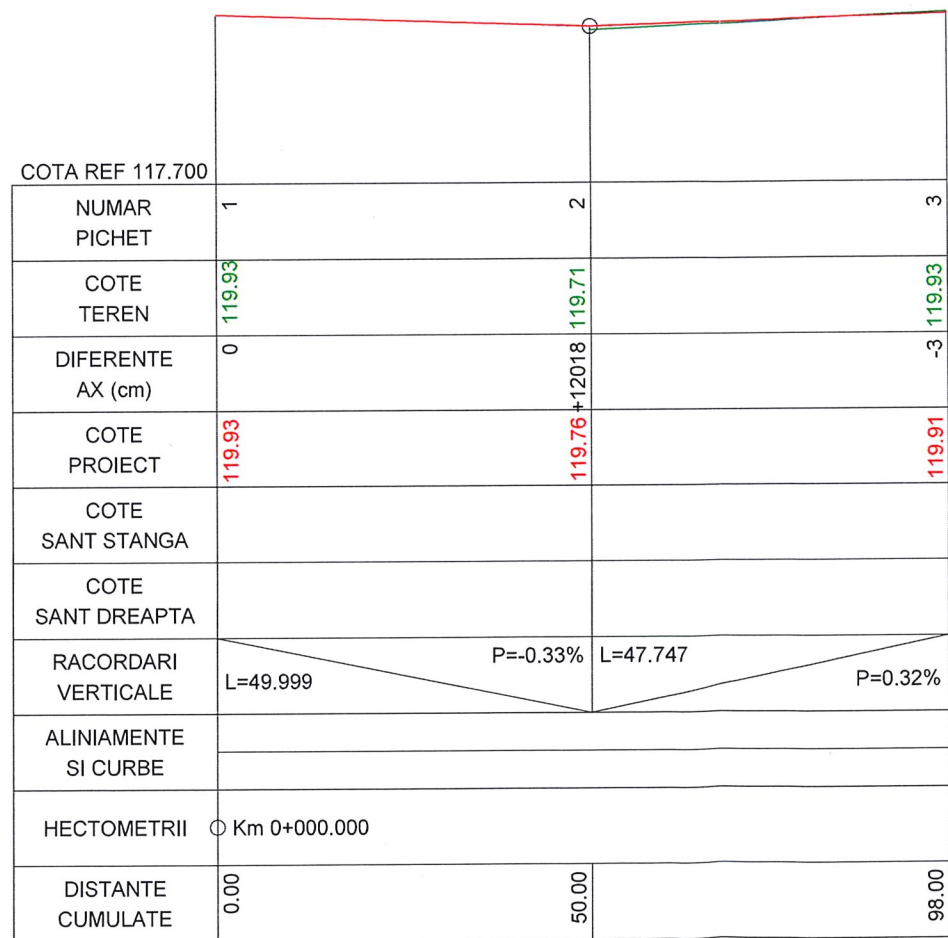

PROFIL LONGITUDINAL - SECTOR 1 - DE LA 00.000 LA 98.00 SCARA : ORIZ 1 :1000 VERT 1 :100


LEGENDA


- Linia roșie
- Linia terenului

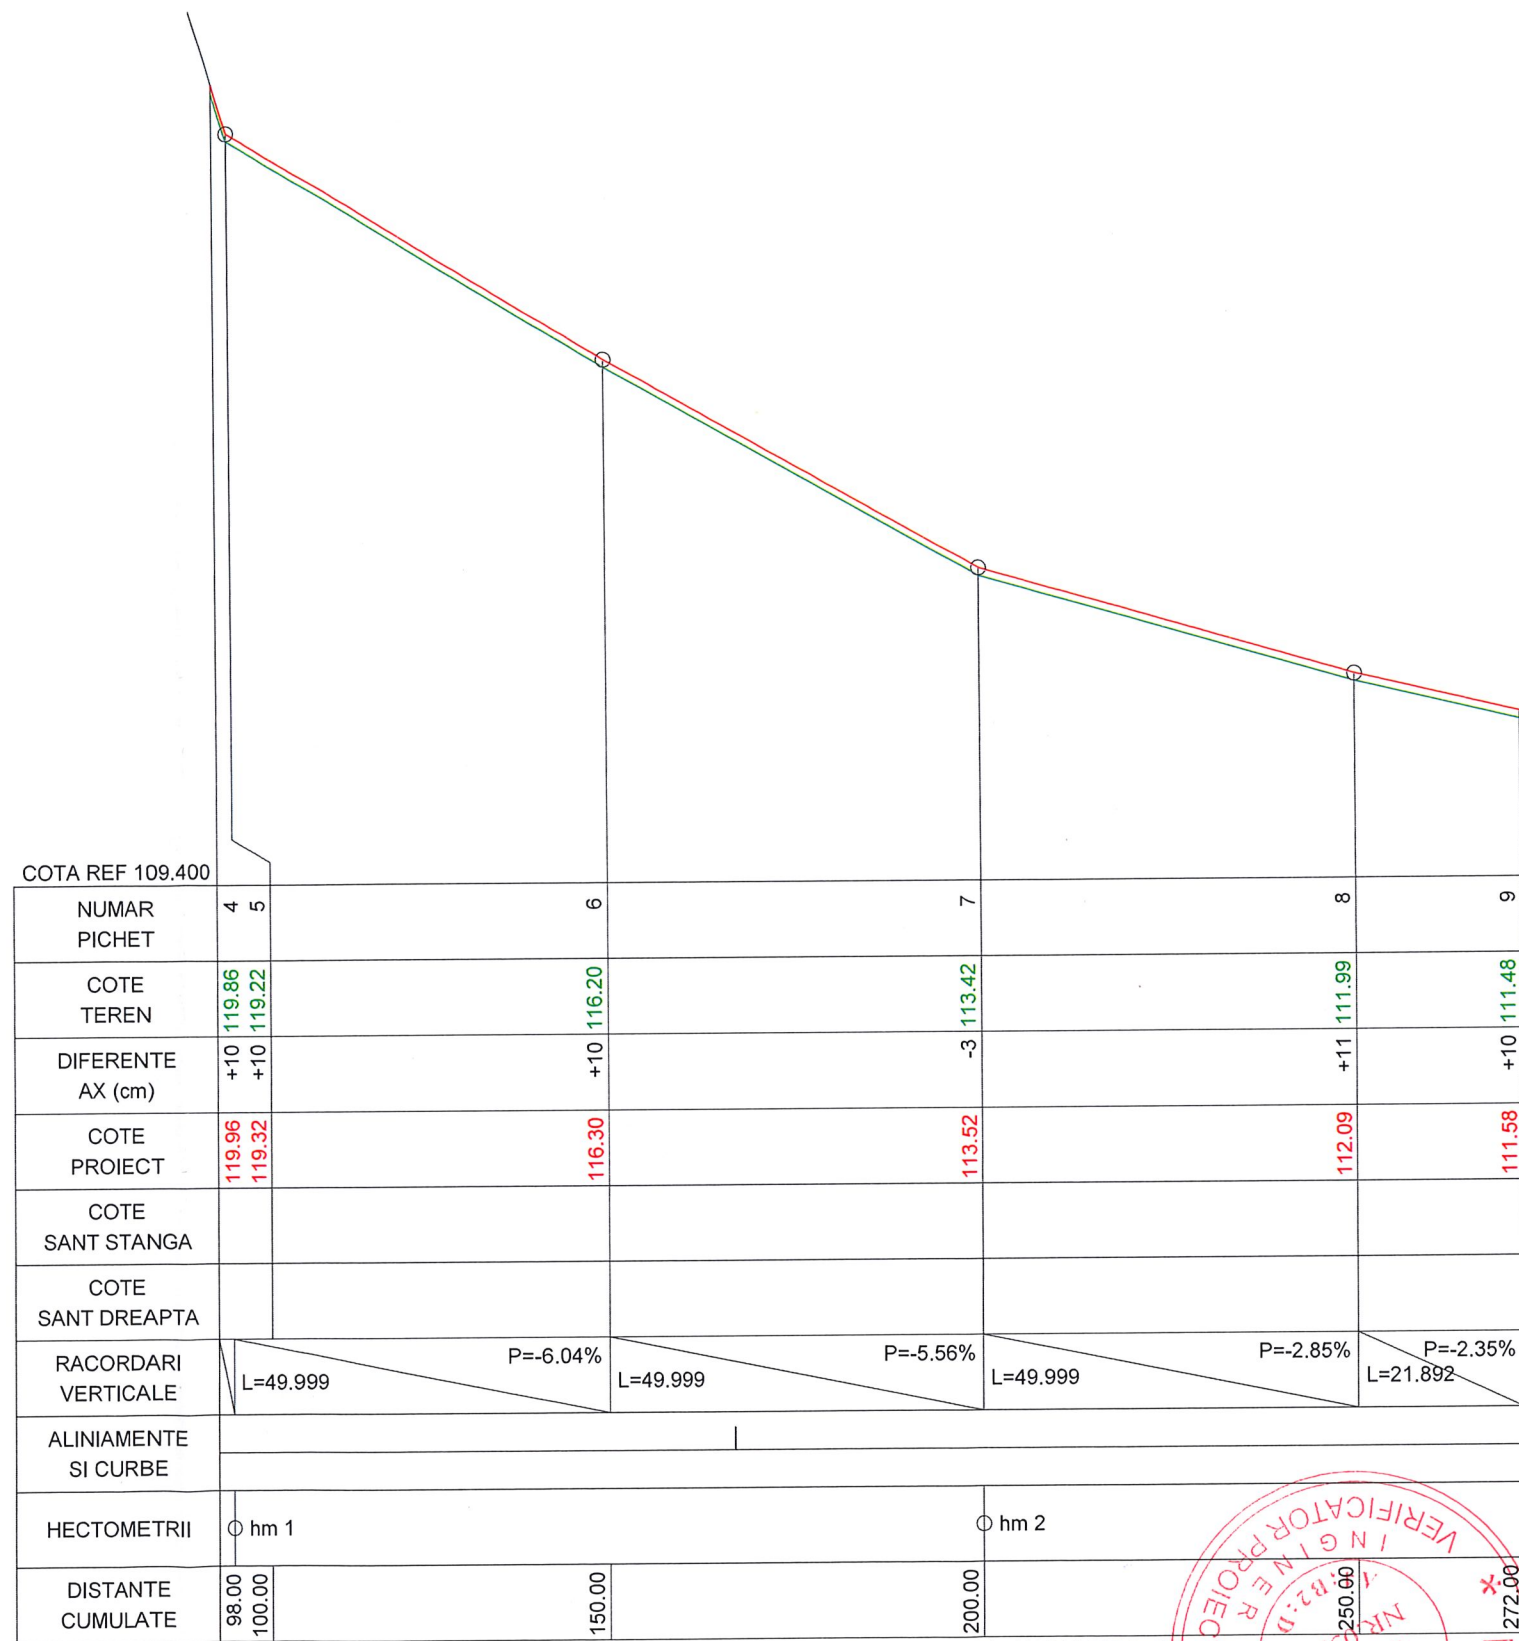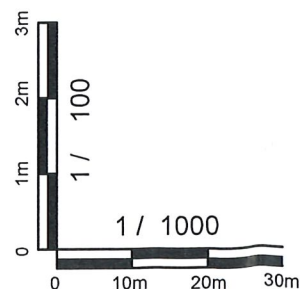


PROFIL LONGITUDINAL - SECTOR 2 - DE LA 98.000 LA 272.00 SCARA : ORIZ 1 :1000 VERT 1 :100

VERIFICATOR	NUME	SEMNATURA	CERINTA	REFERAT / EXPERTIZA NR. / DATA
EXPERT				
VPP PROIECTARE SI ASISTENTA TEHNICA IN CONSTRUCTII TIMISOARA, STRADA MUNCITORILOR NR. 45 TEL. 0730134337, EMAIL: vladplanproiect@gmail.com S.C. VLAD PLAN PROIECT S.R.L.				Beneficiar: comuna Grădinari, judetul Caras-Severin Amplasament: comuna Grădinari, judetul Caras-Severin
SPECIFICATIA	NUME	SEMNATURA	Scara:	Titlu proiect:
SEF PROIECT	ing. Vlad CAPRITA	<i>[Signature]</i>	1:1000 1:100	ASIGURAREA INFRASTRUCTURII PENTRU TRANSPORT VERDE, REALIZAREA DE PISTE PENTRU BICICLETE IN COMUNA GRADINARI
PROIECTAT	ing. Vlad CAPRITA	<i>[Signature]</i>		
PROIECTAT	ing. Andrei CHERESCU	<i>[Signature]</i>	Data:	
VERIFICAT	ing. Vlad CAPRITA	<i>[Signature]</i>	2023	Titlu plansa: PROFIL LONGITUDINAL - LOC. GRĂDINARI SECTOR 1, SECTOR 2
				Proiect nr.: 65/2023 Faza: DTAC+PTH+DDE Plansa nr.: 05/1

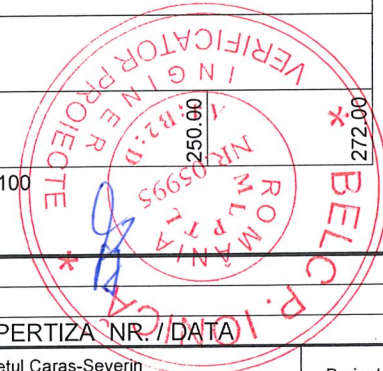

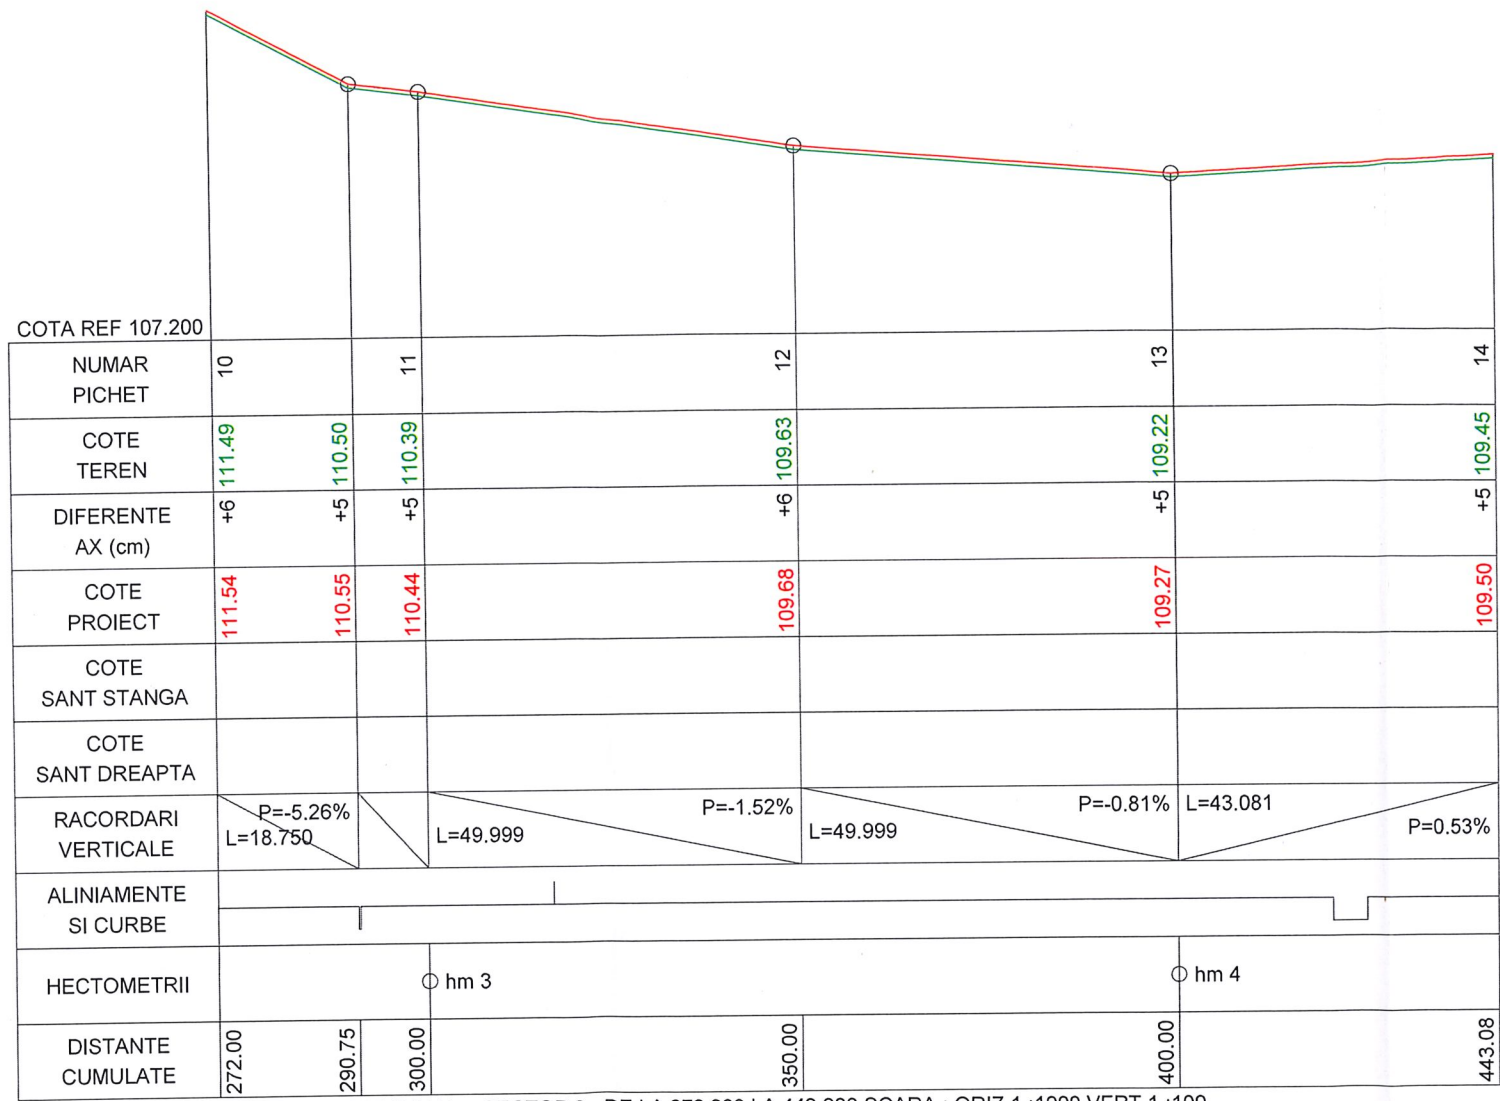



PROFIL LONGITUDINAL - SECTOR 3 - DE LA 272.000 LA 443.000 SCARA : ORIZ 1 :1000 VERT 1 :100

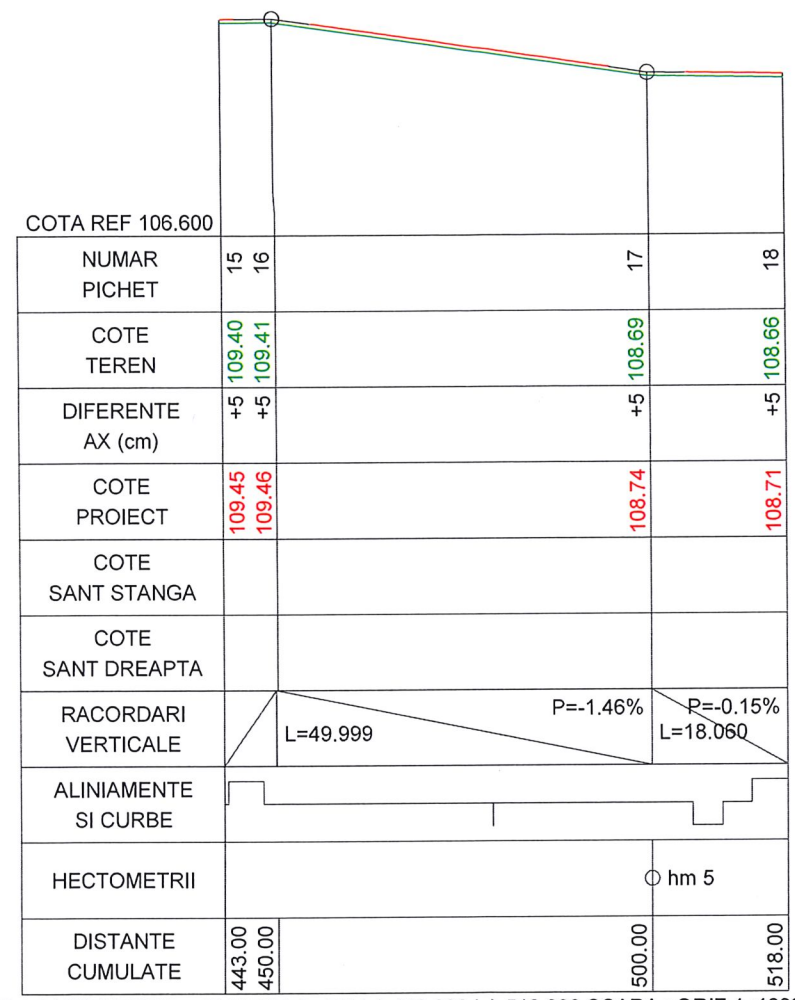


PROFIL LONGITUDINAL - SECTOR 4 - DE LA 443.000 LA 518.000 SCARA : ORIZ 1 :1000 VERT 1 :100

LEGENDA

- Linia roșie
- Linia terenului

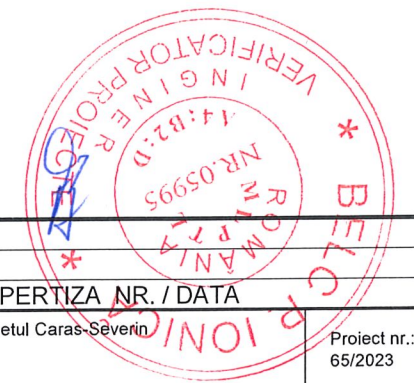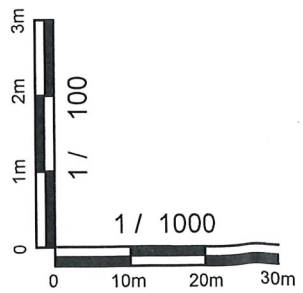


VERIFICATOR				
EXPERT				
	NUME	SEMNATURA	CERINTA	REFERAT / EXPERTIZA NR. / DATA
S.C. VLAD PLAN PROIECT S.R.L. <small>PROIECTARE SI ASISTENTA TEHNICA IN CONSTRUCTII TIMISOARA, STRADA MUNCITORILOR NR. 45 TEL. 0730134337, EMAIL: vladplanproiect@gmail.com</small>				Beneficiar: comuna Grădinari, judetul Caras-Severin Amplasament: comuna Grădinari, judetul Caras-Severin
SPECIFICATIA	NUME	SEMNATURA	Scara:	Titlu proiect:
SEF PROIECT	ing. Vlad CAPRITA		1:1000 1:100	ASIGURAREA INFRASTRUCTURII PENTRU TRANSPORT VERDE, REALIZAREA DE PISTE PENTRU BICICLETE IN COMUNA GRADINARI
PROIECTAT	ing. Vlad CAPRITA			
PROIECTAT	ing. Andrei CHERESCU		Data:	Titlu plansa:
VERIFICAT	ing. Vlad CAPRITA		2023	PROFIL LONGITUDINAL - LOC. GRĂDINARI SECTOR 3, SECTOR 4
				Proiect nr.: 65/2023 Faza: DTAC+PTH+DDE Plansa nr.: 05/2

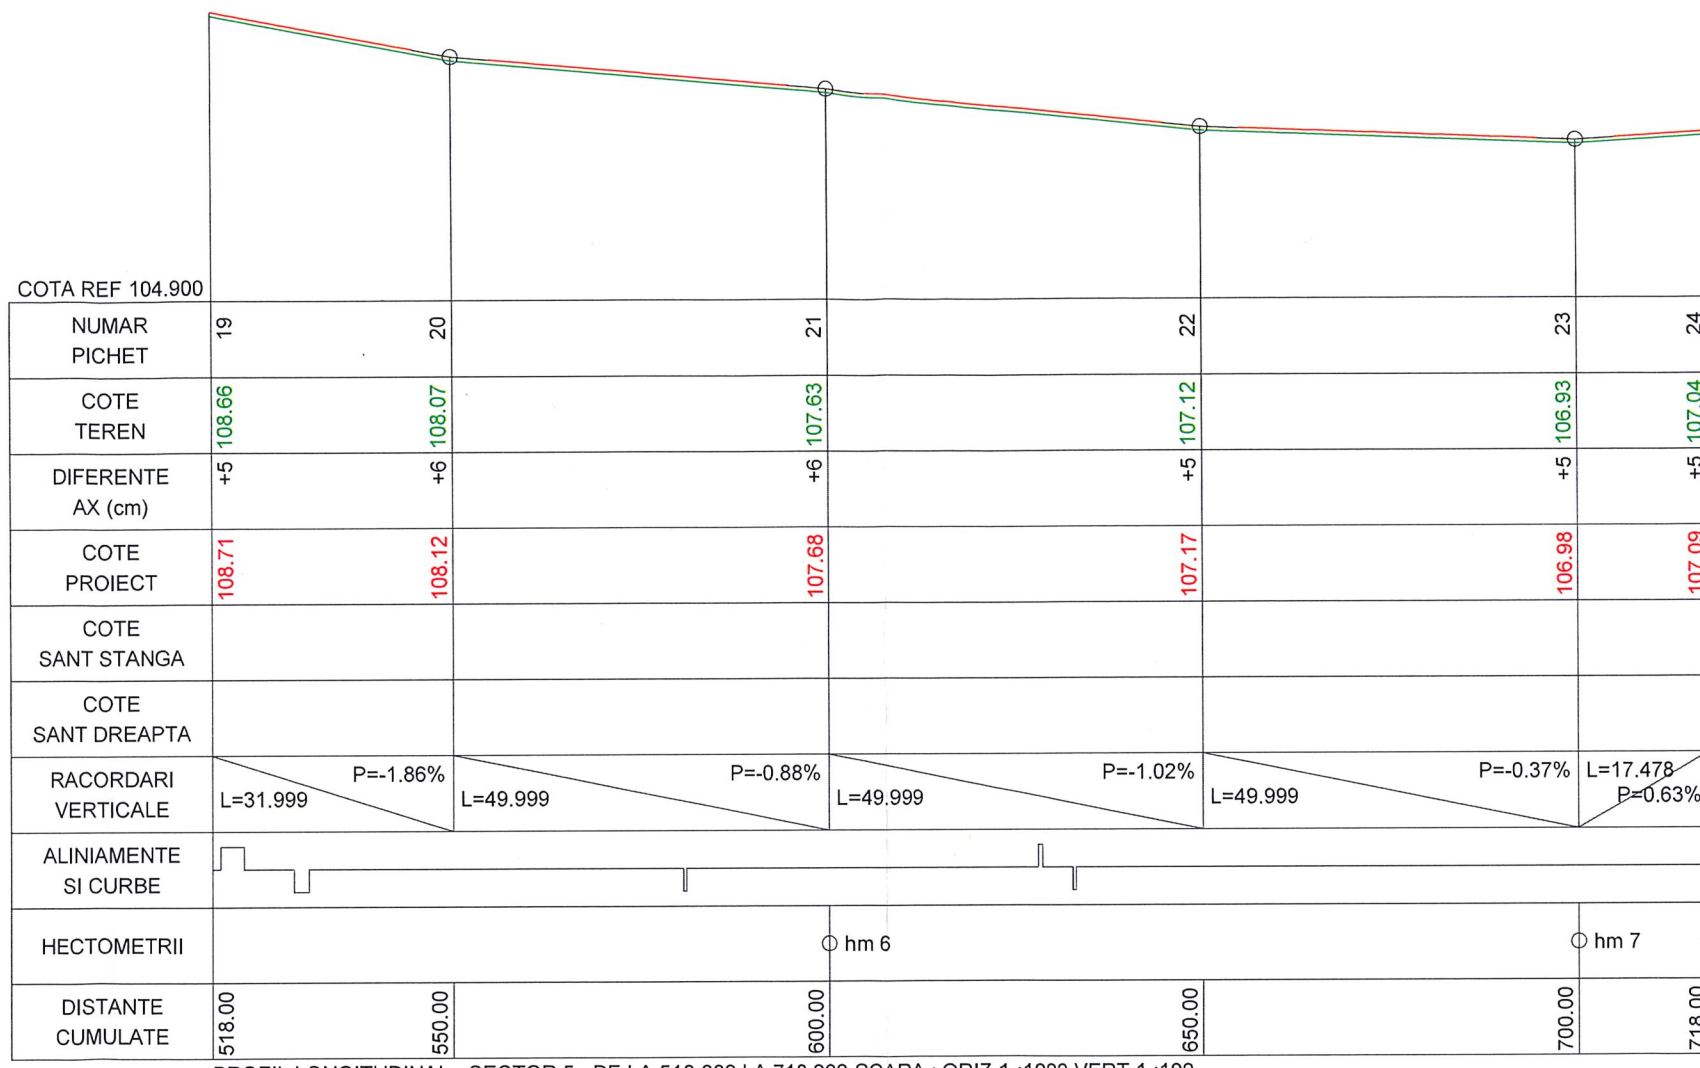


PROFIL LONGITUDINAL - SECTOR 5 - DE LA 518.000 LA 718.000 SCARA : ORIZ 1 :1000 VERT 1 :100

LEGENDA

- Linia roșie
- Linia terenului

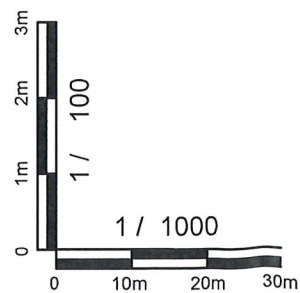


VERIFICATOR				
EXPERT				
	NUME	SEMNATURA	CERINTA	REFERAT / EXPERTIZA NR./DATA
S.C. VLAD PLAN PROIECT S.R.L.		PROIECTARE SI ASISTENTA TEHNICA IN CONSTRUCTII TIMISOARA, STRADA MUNCITORILOR NR. 45 TEL. 0730134337 , EMAIL: vladplanproiect@gmail.com		Beneficiar: comuna Grădinari, judetul Caras-Severin Amplasament: comuna Grădinari, judetul Caras-Severin
SPECIFICATIA	NUME	SEMNATURA	Scara:	Titlu proiect:
SEF PROIECT	ing. Vlad CAPRITA		1:1000	ASIGURAREA INFRASTRUCTURII PENTRU TRANSPORT VERDE, REALIZAREA DE PISTE PENTRU BICICLETE IN COMUNA GRADINARI
PROIECTAT	ing. Vlad CAPRITA		1:100	
PROIECTAT	ing. Andrei CHERESCU		Data:	Titlu plansa:
VERIFICAT	ing. Vlad CAPRITA		2023	PROFIL LONGITUDINAL - LOC. GRĂDINARI SECTOR 5
				Project nr.: 65/2023 Faza: DTAC+PTH+DDE Plansa nr.: 05/3

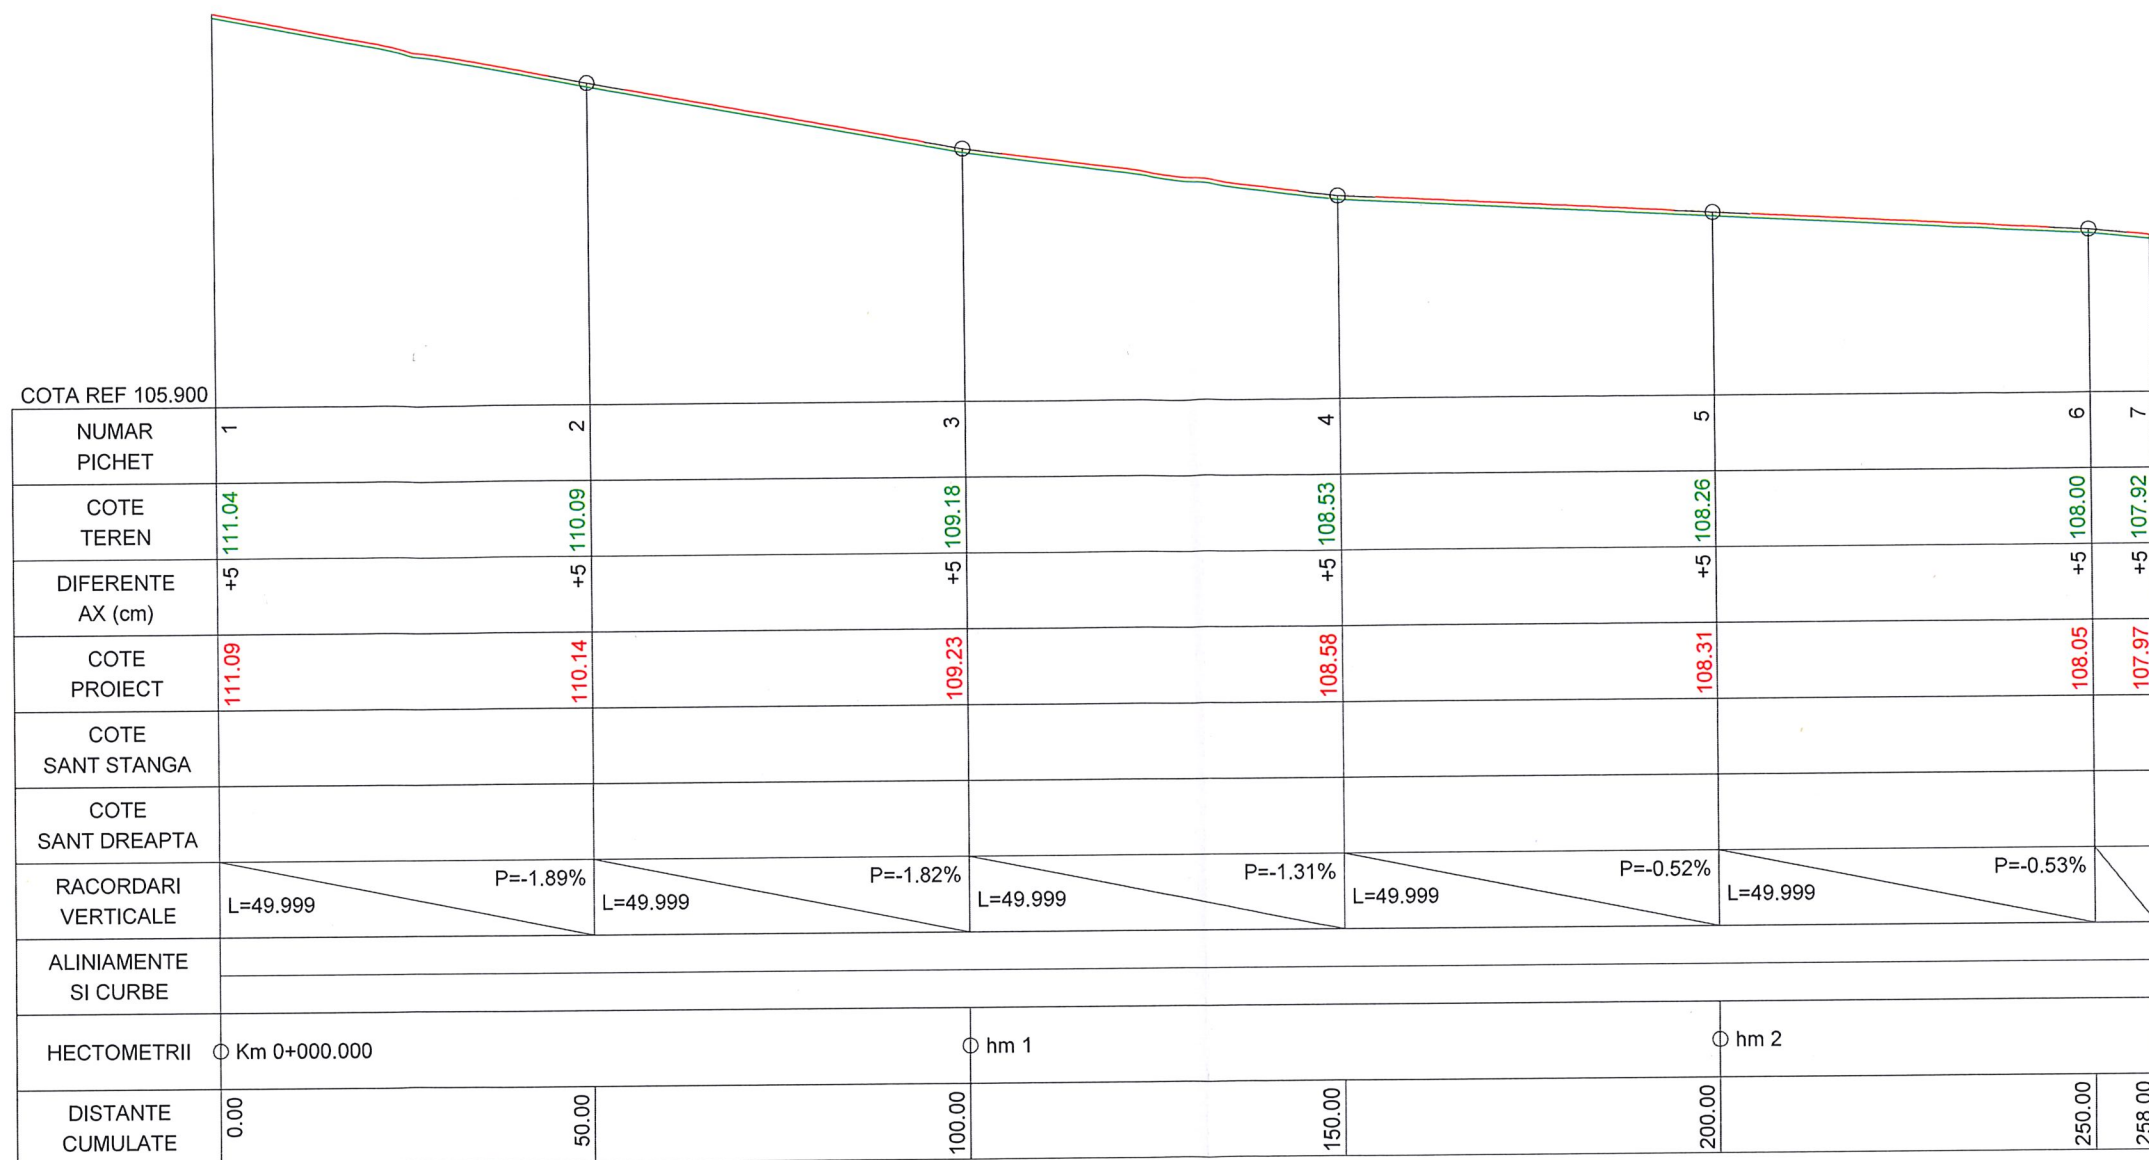















PROFIL LONGITUDINAL - SECTOR 6 - DE LA 0.000 LA 258.000 SCARA : ORIZ 1 :1000 VERT 1 :100

LEGENDA










- Linia roșie
- Linia terenului

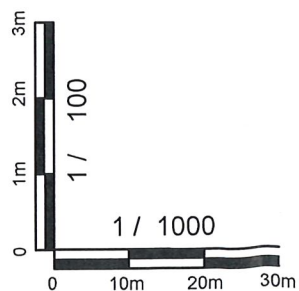

VERIFICATOR				
EXPERT				
	NUME	SEMNATURA	CERINTA	REFERAT / EXPERTIZA NR. / DATA
S.C. VLAD PLAN PROIECT S.R.L. <small>PROIECTARE SI ASISTENTA TEHNICA IN CONSTRUCTII TIMISOARA, STRADA MUNCITORILOR NR. 45 TEL. 0730134337, EMAIL: vladplanproiect@gmail.com</small>				Beneficiar: comuna Grădinari, judetul Caras-Severin Amplasament: comuna Grădinari, judetul Caras-Severin
SPECIFICATIA	NUME	SEMNATURA	Scara:	Titlu proiect:
SEF PROIECT	ing. Vlad CAPRITA		1:1000 1:100	ASIGURAREA INFRASTRUCTURII PENTRU TRANSPORT VERDE, REALIZAREA DE PISTE PENTRU BICICLETE IN COMUNA GRADINARI
PROIECTAT	ing. Vlad CAPRITA			
PROIECTAT	ing. Andrei CHERESCU		Data:	Titlu plansa:
VERIFICAT	ing. Vlad CAPRITA		2023	PROFIL LONGITUDINAL - LOC. GRĂDINARI SECTOR 6
				Proiect nr.: 65/2023 Faza: DTAC+PTH+DDE Plansa nr.: 05/4

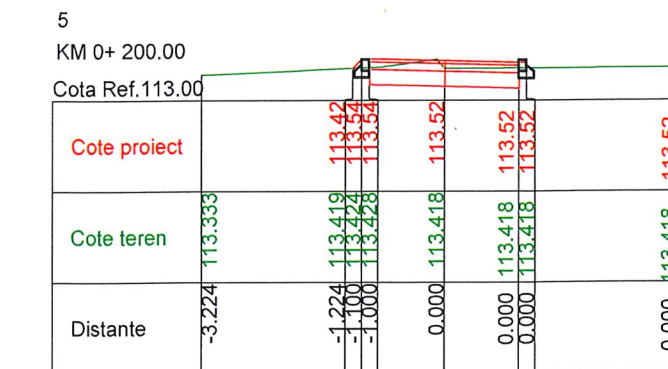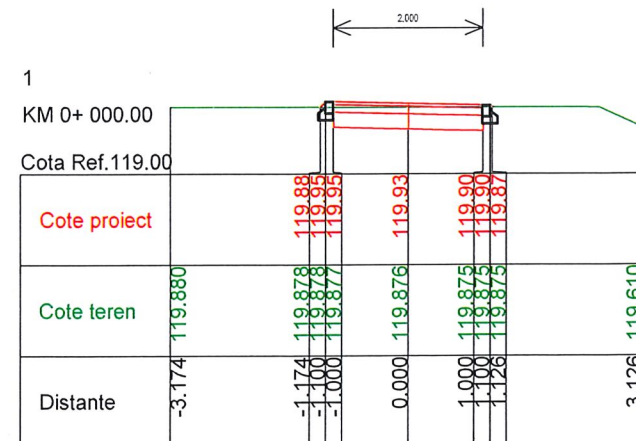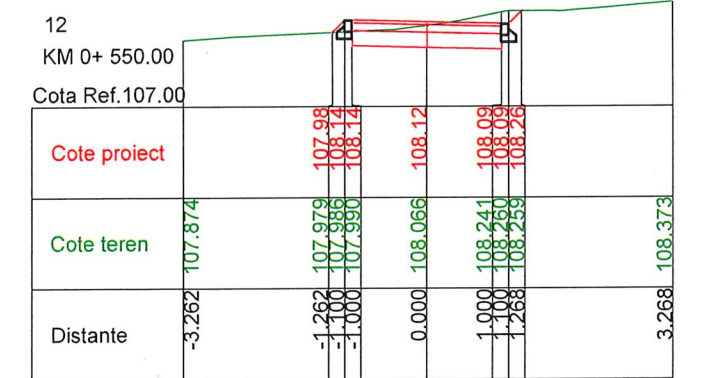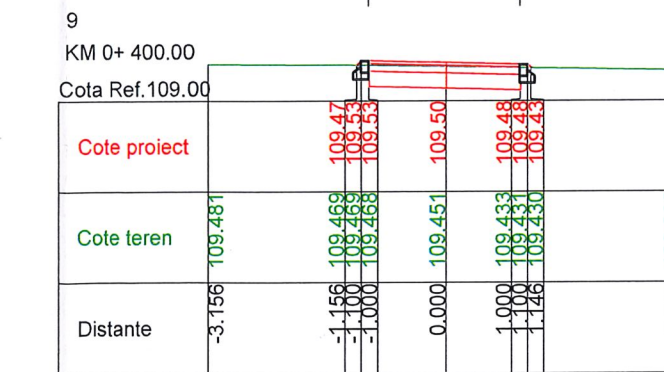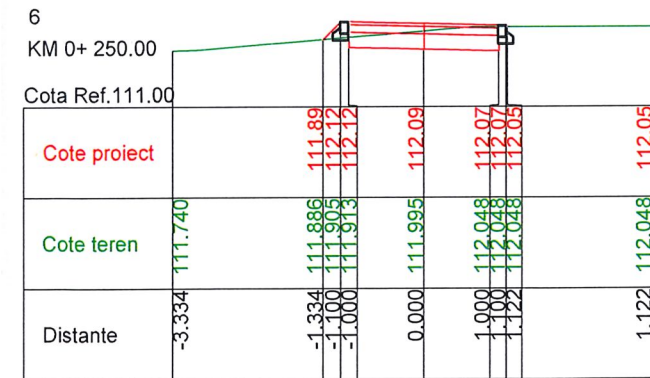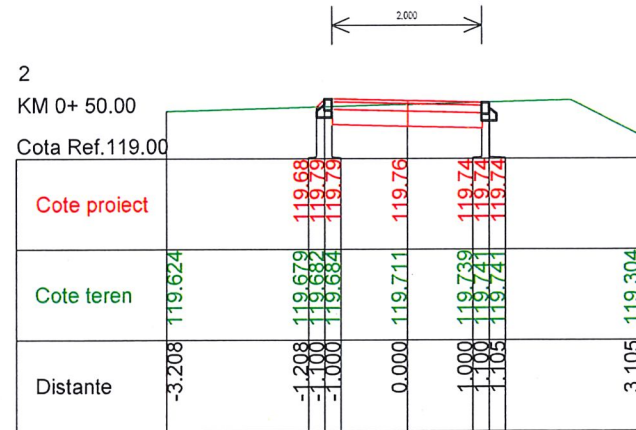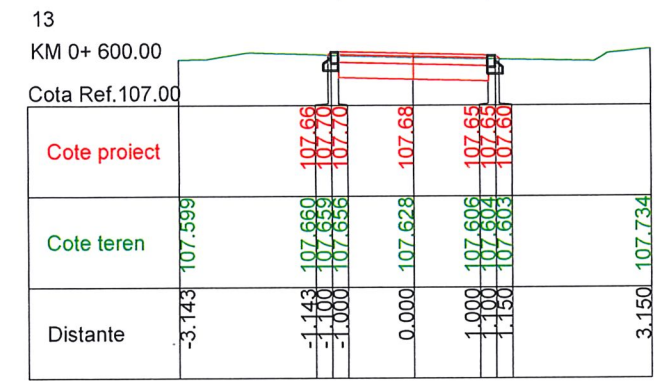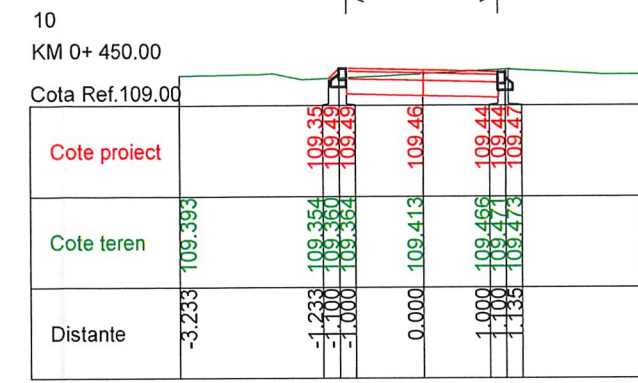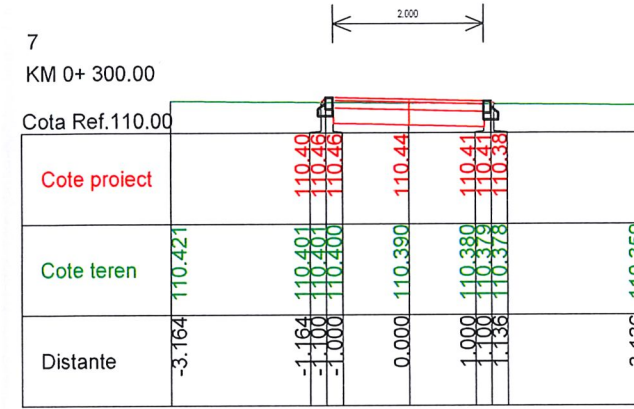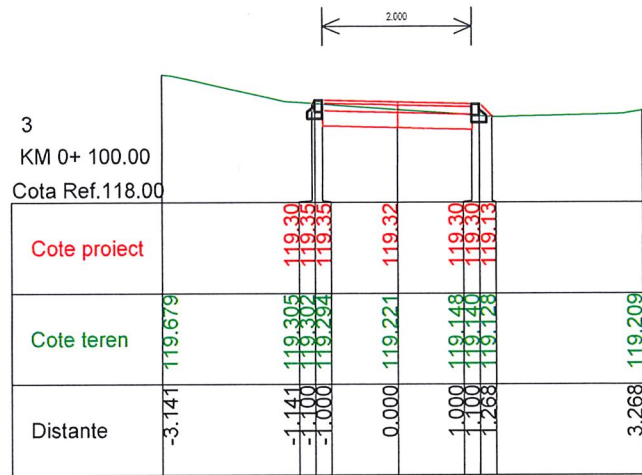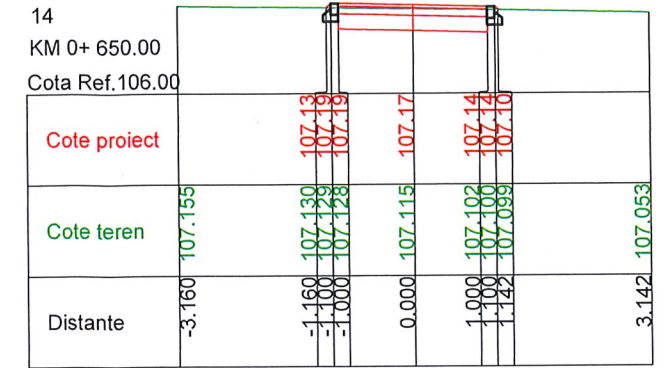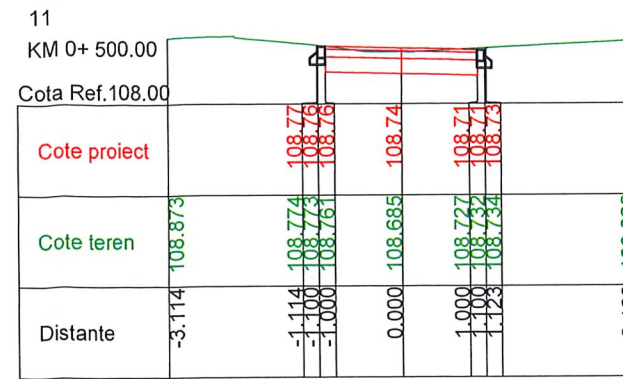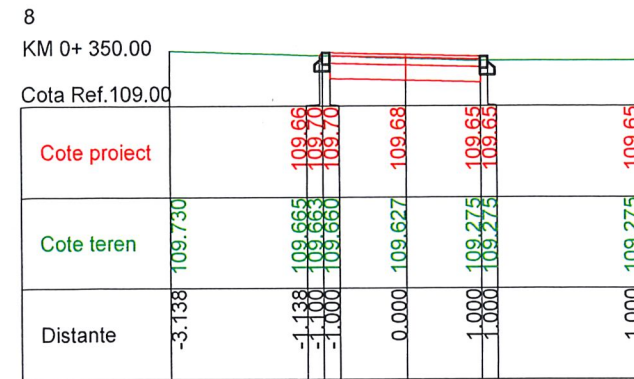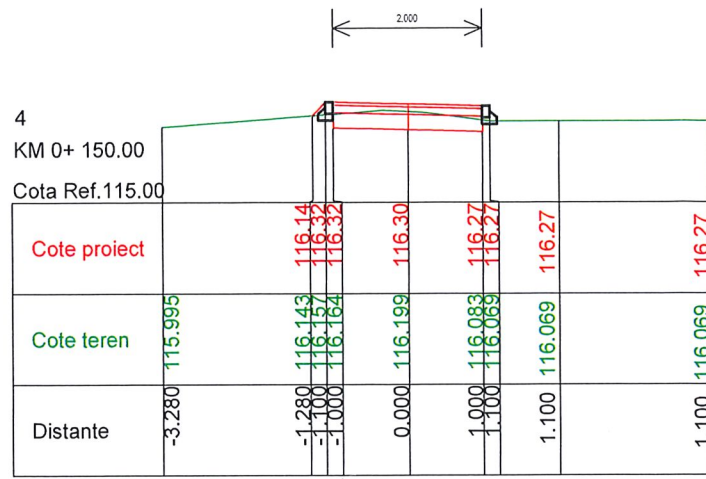

VERIFICATOR EXPERT					
	NUME	SEMNATURA	CERINTA	REFERAT / EXPERTIZA NR. / DATA	
S.C. VLAD PLAN PROIECT S.R.L.			Beneficiar: comuna Grădinari, judetul Caras-Severin Amplasament: comuna Grădinari, judetul Caras-Severin		
PROIECTARE SI ASISTENTA TEHNICA IN CONSTRUCTII TIMISOARA, STRADA MUNCITORILOR NR. 45 TEL. 0730134337, EMAIL: vladplanproiect@gmail.com			Scara: 1:00	Titlu proiect: ASIGURAREA INFRASTRUCTURII PENTRU TRANSPORT VERDE, REALIZAREA DE PISTE PENTRU BICICLETE IN COMUNA GRADINARI	
SPECIFICATIA	NUME	SEMNATURA	Data:	Titlu plansa:	
SEF PROIECT	ing. Vlad CAPRITA		2023	PROFILURI TRANSVERSALE CURENTE SECTOR 5, SECTOR 6	
PROIECTAT	ing. Vlad CAPRITA			Faza: DTAC+PTH+DDE	
PROIECTAT	ing. Andrei CHERESCU			Plansa nr.: 06/01	
VERIFICAT	ing. Vlad CAPRITA				

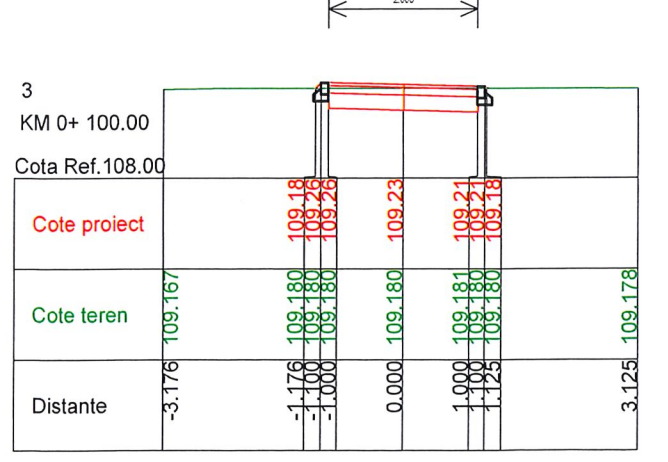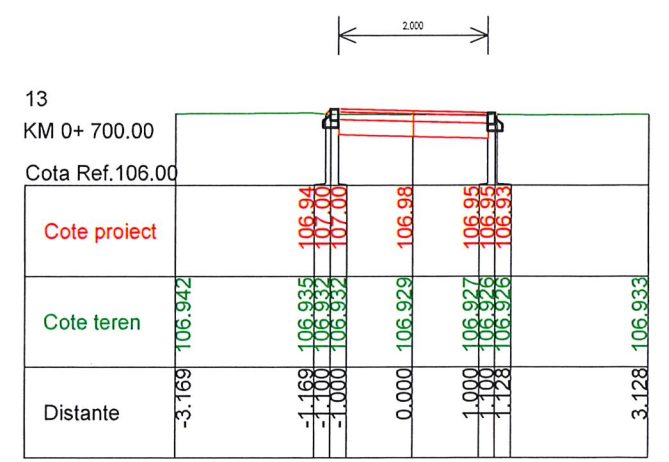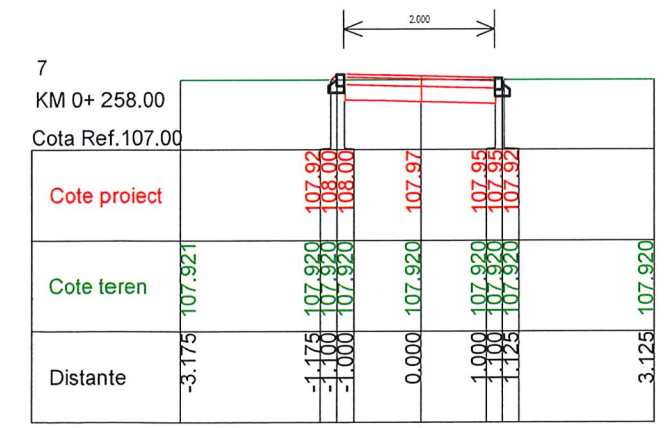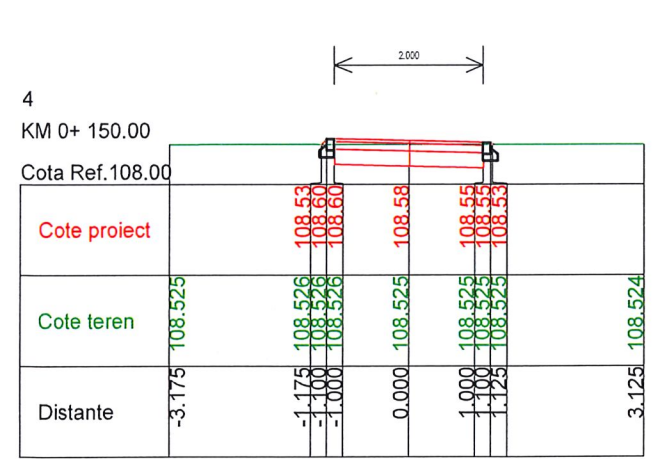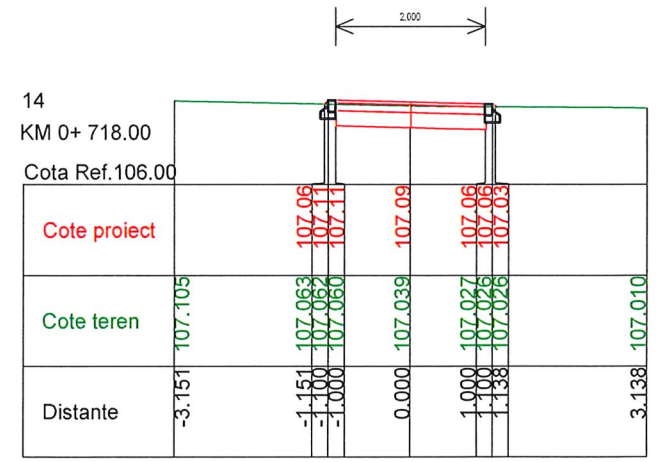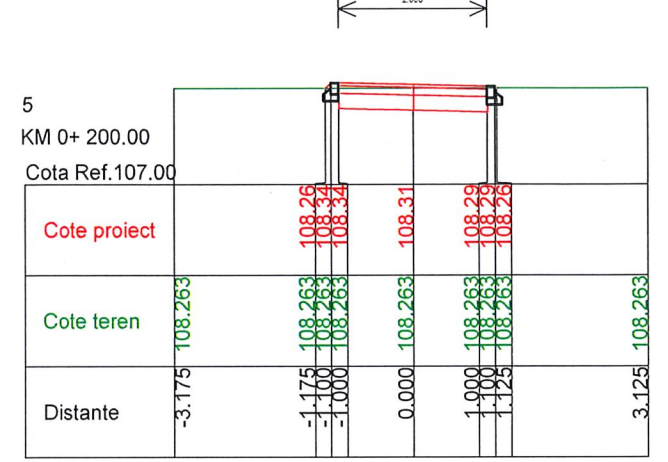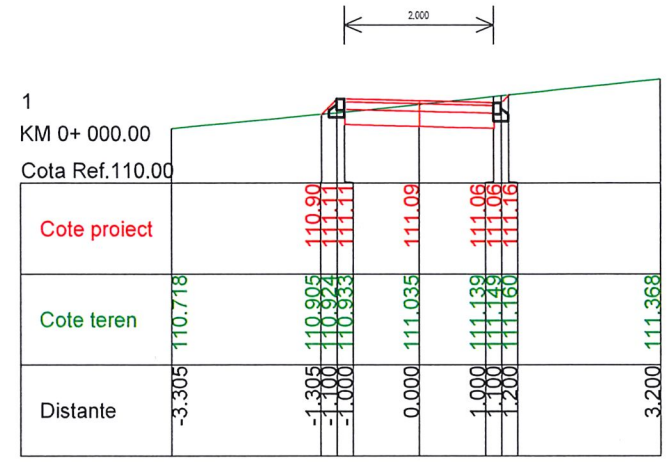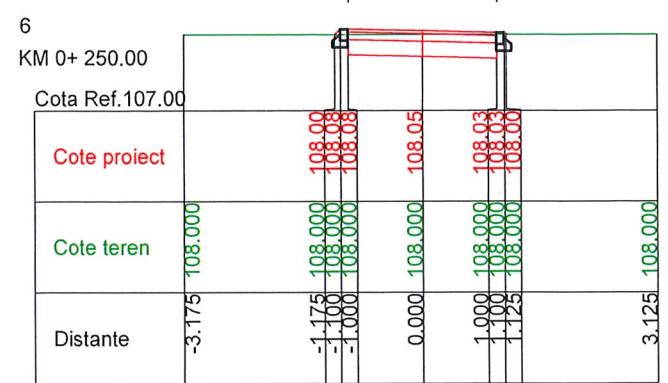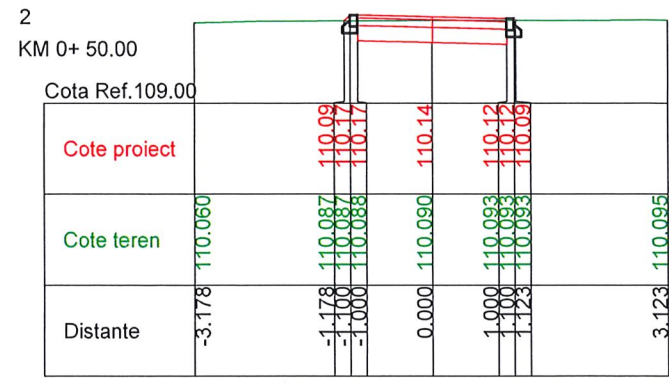

VERIFICATOR					
EXPERT					
	NUME	SEMNATURA	CERINTA	REFERAT / EXPERTIZA NR. / DATA	
S.C. VLAD PLAN PROIECT S.R.L. <small>PROIECTARE SI ASISTENTA TEHNICA IN CONSTRUCTII TIMISOARA, STRADA MUNCITORILOR NR. 45 TEL. 0730134337 . EMAIL: vladplanproiect@gmail.com</small>				Beneficiar:	comuna Grădinari, judetul Caras-Severin
				Amplasament:	comuna Grădinari, judetul Caras-Severin
					Proiect nr.: 65/2023
SPECIFICATIA	NUME	SEMNATURA	Scara:	Titlu proiect:	
SEF PROIECT	ing. Vlad CAPRITA		1:100	ASIGURAREA INFRASTRUCTURII PENTRU TRANSPORT VERDE,	
PROIECTAT	ing. Vlad CAPRITA			REALIZAREA DE PISTE PENTRU BICICLETE IN COMUNA GRADINARI	
PROIECTAT	ing. Andrei CHERESCU			Faza: DTAC+PTH+DDE	
VERIFICAT	ing. Vlad CAPRITA		Data:	Titlu plansa:	
			2023	PROFILURI TRANSVERSALE CURENTE SECTOR 5, SECTOR 6	Plansa nr.: 06/02